


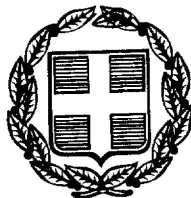

ΕΦΗΜΕΡΙΣ ΤΗΣ ΚΥΒΕΡΝΗΣΕΩΣ

ΤΗΣ ΕΛΛΗΝΙΚΗΣ ΔΗΜΟΚΡΑΤΙΑΣ

ΤΕΥΧΟΣ ΤΕΤΑΡΤΟ **Αρ. Φύλλου 67**

8 Φεβρουαρίου 1999

ΠΕΡΙΕΧΟΜΕΝΑ

ΑΝΑΔΑΣΩΣΕΙΣ

ΑΠΟΦΑΣΕΙΣ

Αριθ. 5805 (1)

Κήρυξη αναδασωτέας έκτασης 6.246 τ.μ. στη θέση «Καστρο-Αγ. Φανούριος» περιφέρειας Δήμου ή Κοινότητας Θερμησίας.

Ο ΓΕΝ. ΓΡΑΜΜΑΤΕΑΣ ΠΕΡΙΦ. ΠΕΛΟΠΟΝΝΗΣΟΥ

Έχοντας υπόψη:

1. Τις διατάξεις του Ν. 3200/55 «περί διοικητικής αποκέντρωσης, όπως τροποποιήθηκε μεταγενέστερα με το Ν.Δ. 532/70.

2. Τις διατάξεις του άρθρου 117 παρ. 3 του Συντάγματος.

3. Το Π.Δ. υπ' αριθ. 51/87 (ΦΕ 26/ΤΑ/6.3.87) «Καθορισμός της χώρας για το σχεδιασμό, προγραμματισμό και συντονισμό της Περιφερειακής Ανάπτυξης».

4. Τις διατάξεις του Ν. 998/79 «περί προστασίας των δασών κ.λπ.»

α) Του άρθρ. 41 παρ. 1, β) Του άρθρ. 38 παρ. 1.

5. Τις διαταγές του Υπουργείου Γεωργίας

α) 160417/1180/8.7.80 & 182447/3049/24.9.80.

6. Το Ν. 2503/1997 (ΦΕΚ 107/τ.Α/30.5.97 «Διοίκηση, Οργάνωση, Στελέχωση της Περιφέρειας, Ρύθμιση Θεμάτων για την Τοπική Αυτοδιοίκηση και άλλες διατάξεις».

7. Την αριθ. 5872/29.8.97 απόφαση Γ.Γ. Π Πελοποννήσου «για τοποθέτηση Προϊσταμένων Δ/νσεων Υπηρεσιών Περιφέρειας Πελοποννήσου και εξουσιοδότηση υπογραφής».

8. Την ταυτάριθμη πρόταση της Δ/νσης Δασών Αργολίδας με την οποία προτείνεται η κήρυξη της έκτασης που αναφέρεται στο θέμα ως αναδασωτέας, αποφασίζουμε:

Κηρύσσουμε αναδασωτέα με σκοπό την επαναδημιουργία, με φυσική αναγέννηση, της δασικής βλάστησης που καταστράφηκε από παράνομη εκχέρσωση από τους Γεώργιο και Χρήστο Ασπρούλη το Γ' 10ήμερο του Ιουνίου 1995 την δασική έκταση εμβαδού 6.246 τ.μ. που βρίσκεται στη θέση «Καστρο-Αγ. Φανούριος» της Κοινότητας Θερμησίας και προσδιορίζεται από τα στοιχεία: 1, 2, 3, 4, 5, 6, 7, ... 17, 18, 1 στο τοπογραφικό διάγραμμα κλίμακος 1:1000 που συνέταξαν την 17.12.98 οι Δασοπόνοι Μ. Σφήνα και Χ. Βλάχος και έχει όρια:

Ανατολικά: Με Δασική έκταση.

Δυτικά: Με δασική έκταση και ελαιαγρό.

Βόρεια: Με Δασική έκταση.

Νότια: Με ελαιαγρό.

Η απόφαση αυτή να δημοσιευθεί στην Εφημερίδα της Κυβερνήσεως.


Τρίπολη, 4 Ιανουαρίου 1999

Ο Γεν. Γραμματέας Περιφέρειας Τ.Υ.
ΑΝΤ. ΜΑΤΣΙΓΚΟΣ

ΤΟΠΟΓΡΑΦΙΚΟ ΔΙΑΓΡΑΜΜΑ

Που δείχνει την δασική έκταση στη θέση "Αγ. Φανούριος" περιφ. κοινότητας Θερμησίας που εκχερσώθηκε παράνομα από τους Γεώργιο Ασπρούλη & Χρήστο Ασπρούλη κατοίκους Θερμησίας

Ανήκει στην 5805/21-12-98 απόφαση κήρυξης Αναδάσωσης

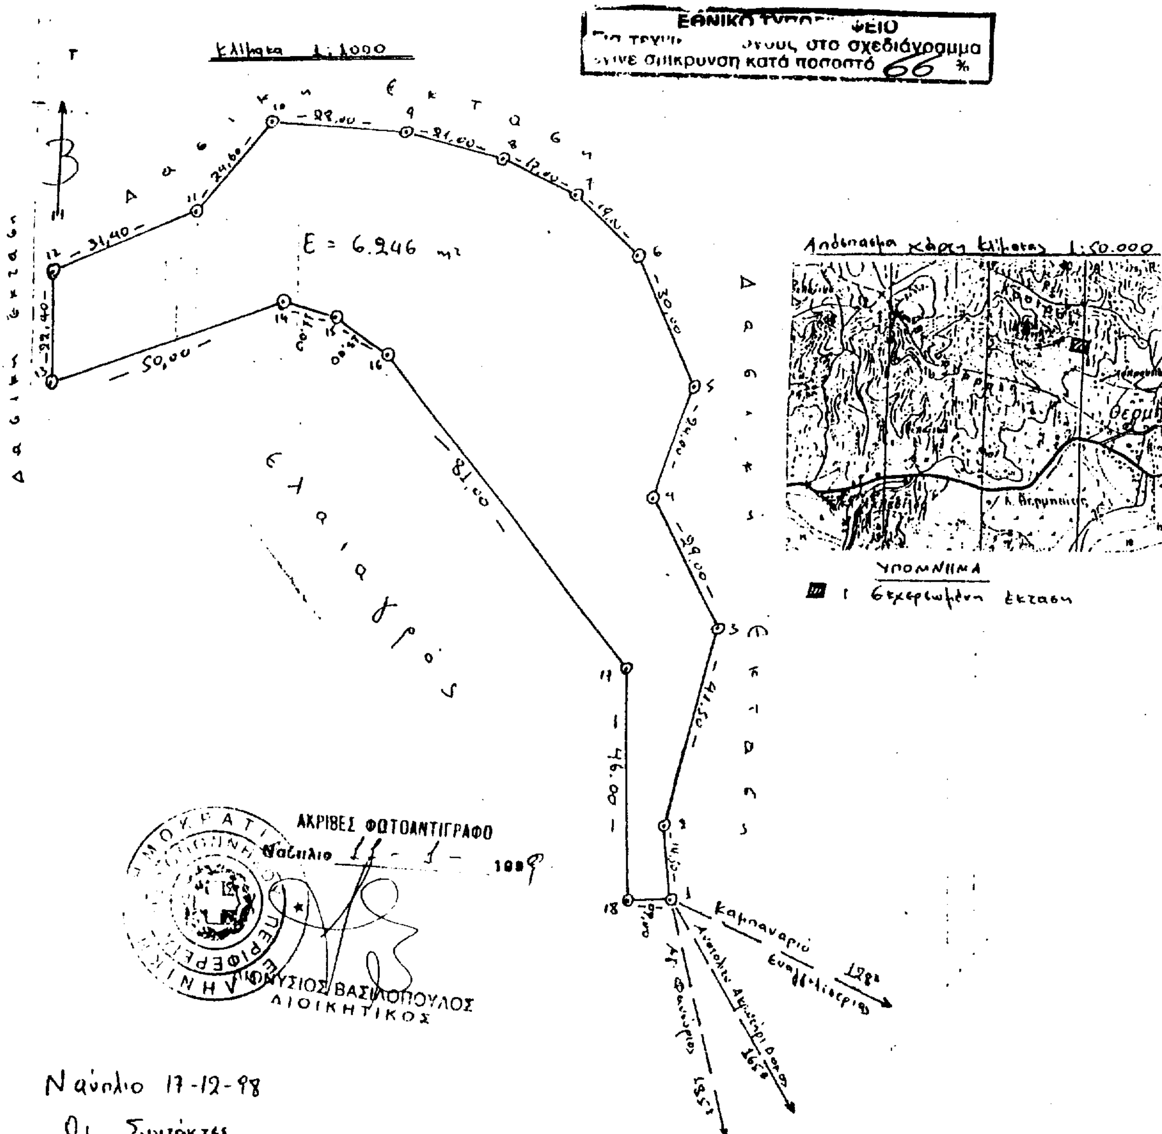

Ναύπλιο 17-12-98

Οι Συντάκτες

Μ. Σφήνα
ΔΑΣΟΠΟΝΟΣ

Χ. Βλάχος
ΔΑΣΟΠΟΝΟΣ

ΕΘ-ΘΗ
Ναύπλιο 21-12-98
Ο Δ/ντής Δασών Αργολίδας

Ευστράτιος Ζωντός
ΔΑΣΟΛΟΓΟΣ

ΕΘ-ΘΗ
Τρίπολη 4-10-99
Ο Γεν. Γραμματέας Περ. Πελ-σου

Τ.Υ.

Αντώνης Ματσίγκος

ΑΠΑΛΛΟΤΡΙΩΣΕΙΣ

ΑΠΟΦΑΣΕΙΣ

Αριθ. 1144249/11426πε/Β0010 (2)

Καθορισμός των ορίων του αιγιαλού, παλαιού αιγιαλού και δημιουργία ζώνης παραλίας στη θέση «ΑΛΥΚΕΣ ΠΟΛΗΣ» Δήμου Λευκάδας Νομ. Λευκάδας.

Ο ΥΠΟΥΡΓΟΣ ΟΙΚΟΝΟΜΙΚΩΝ

Έχοντας υπόψη:

1. Τις διατάξεις των άρθρων 1 μέχρι και 7 του Α.Ν. 2344/1940 «περί αιγιαλού και παραλίας», όπως τροποποιήθηκαν και συμπληρώθηκαν με τις διατάξεις α) του άρθρου 13 του Ν. 1078/1980 και β) του άρθρου 23 του Ν. 1337/1983.

2. Τις διατάξεις της παρ. 9 του άρθρου 1 του Κεφαλαίου Β' της Ο.208/181/26.4.1982 (ΦΕΚ 214/26.4.1982 τ.Β') κοινής απόφασης των Υπουργών Προεδρίας Κυβερνήσεως και Οικονομικών «Αναμόρφωση Συλλογικών Οργάνων Γνωμοδοτικής και Αποφασιστικής Αρμοδιότητας του Υπουργείου Οικονομικών».

3. Την από 3.10.97 Έκθεση της Επιτροπής καθορισμού των ορίων του αιγιαλού και παραλίας και θέσεων αμμοληψίας», που καθόρισε τα όρια του αιγιαλού και της παραλίας στην περιοχή «ΑΛΥΚΕΣ ΠΟΛΗΣ» Δήμου Λευκάδας, Νομ. Λευκάδας και το από τον Αύγουστο '97 τοπογραφικό διάγραμμα, με κλίμακα 1:500, του Ηλία Περδικάρη Πολιτικού Μηχανικού, που ελέχθηκε την 29.8.97 για την ακρίβεια της αποτύπωσης από τον Κυριάκο Προκοπίου Πολιτικό Μηχανικό και θεωρήθηκε από τον Παύλο Διαμαντή Πολιτικό Μηχανικό, Προϊσταμένο της Δ.Τ.Υ. Νομού Λευκάδας την 1.9.97.

4. Τη σύμφωνη γνώμη του Γενικού Επιτελείου Ναυτικού, που διατυπώθηκε στο Φ.544.5/740/98 σχετ. 1149/25.8.98 έγγραφό του.

5. Την με Α.Π. 1087903/1481/0006Β/28.8.97 απόφαση του Υπουργού Οικονομικών «περί μεταβίβασης αρμοδιοτήτων στους Προϊσταμένους των περιφερειακών Υπηρεσιών του Υπουργείου Οικονομικών πλην Γ.Λ.Κ. και Γ.Χ.Κ., αποφασίζουμε:

1. Επικυρώνουμε την από 3.10.97 έκθεση της Επιτροπής καθορισμού των ορίων του αιγιαλού και παραλίας και θέσεων αμμοληψίας, που καθόρισε τα όρια του αιγιαλού και της παραλίας και του παλαιού αιγιαλού στην περιοχή «ΑΛΥΚΕΣ ΠΟΛΗΣ» Δήμου Λευκάδας και το από Αύγουστο '97 τοπογραφικό διάγραμμα, με κλίμακα 1:500, του Ηλία Περδικάρη Πολιτικού Μηχανικού που ελέγχθηκε την 29.8.97 για την ακρίβεια της αποτύπωσης από τον Κυριάκο Προκοπίου Πολιτικό Μηχανικό και θεωρήθηκε από τον Παύλο Διαμαντή Πολιτικό Μηχανικό, Προϊστάμενο της Δ.Τ.Υ. του Νομού Λευκάδας την 1.9.97 επί του οποίου η πιο πάνω Επιτροπή καθόρισε τα όρια του αιγιαλού με κόκκινη συνεχή πολυγωνική και με στοιχεία 9, 10, 11...., Α22 και τα όρια της παραλίας με κίτρινη συνεχή πολυγωνική γραμμή και με στοιχεία 9', 10', 11', ..., 22' και τα όρια του παλαιού αιγιαλού με κυανή πολυγωνική γραμμή και με στοιχεία Γ, Δ, Ε, Ζ, Η, Θ, Ι, Κ, Λ, Μ, Ν, Ξ, Ο, Π, Ρ, Σ, Τ, Υ& 16.

Η παρούσα απόφαση, με την έκθεση της Επιτροπής και το διάγραμμα, να δημοσιευθούν στην Εφημερίδα της Κυβερνήσεως.

Αθήνα, 14 Ιανουαρίου 1999

Με εντολή Υπουργού
Ο Γεν. Διευθυντής
Δημ. Περιουσίας και Εθν. Κληρ/των
ΠΑΝ. ΠΙΛΑΤΗΣ

ΕΚΘΕΣΗ

Επιτροπής καθορισμού των ορίων αιγιαλού και παραλίας του άρθρου 100 του Π.Δ. 284/1988 για τον καθορισμό των ορίων αιγιαλού και παραλίας στην περιοχή «ΑΛΥΚΕΣ ΠΟΛΗΣ» Δήμου ΛΕΥΚΑΔΑΣ.

Ενδιαφερόμενο το Συμβούλιο της 1ης Εδαφικής Περιφέρειας Λευκάδας.

Στην Λευκάδα σήμερα την 3.10.1997 οι υπογεγραμμένοι:

1. Βασίλης Κακλαμάνης, Προϊστάμενος Κτηματικής Υπηρεσίας του Δημοσίου, ως πρόεδρος

2. Παύλος Διαμάντης, Προϊστάμενος Τ.Υ.Δ.Κ. Λευκάδας, ως μέλος

3. Εμμανουήλ Μαργωμένος, Λιμενάρχης Λευκάδας, ως μέλος,

αποτελούντες την επιτροπή καθορισμού των ορίων αιγιαλού και παραλίας άρθρου 100 του Π.Δ. 284/1988 μεταβήκαμε επί τόπου στην προαναφερόμενη περιοχή και

Αφού λάβαμε υπόψη:

1. Έγγραφο του Συμβουλίου της 1ης Εδαφικής Περιφέρειας Λευκάδας.

2. Τα από τον Αύγουστο 1997 τοπογραφικά διαγράμματα με κλίμακα 1:500 του Πολιτικού Μηχανικού Ηλία Περδικάρη για τον καθορισμό των ορίων αιγιαλού και παραλίας ηλεγμένα για την ακρίβεια της αποτύπωσης από τον Κυριάκο Προκοπίου, Πολιτικό Μηχανικό και θεωρημένα από τον Παύλο Διαμάντη, Πολιτικό Προϊστάμενο Τ.Υ.Δ.Κ. όπως το άρθρο 2 του Ν. 719/77 ορίζει.

3. Το αριθμ. 544.5/740/98 του ΓΕΝ (Αριθ. Σχεδ. 1149).

4. Τις διατάξεις του Α.Ν. 2344/40 περί αιγιαλού και παραλίας, όπως συμπληρώθηκε και τροποποιήθηκε μέχρι σήμερα.

5. Την εκ της επί τόπου μετάβασης σχηματισθείσα αντίληψη περί του πλάτους της βρεχόμενης ζώνης της ξηράς και υπολοίπων συναφών στοιχείων, ήτοι:

- ΕΔΑΦΟΣ: αμμοχαλικώδες και στην ακτογραμμή ιλυώδες,
- ΚΑΤΑΣΤΑΣΗ ΑΚΤΗΣ: Το μεγαλύτερο μέρος ιλυώδες, ομαλό με χαμηλή θαμνώδη βλάστηση σε τμήμα του.
- ΔΕΝ ΥΠΑΡΧΟΥΝ παλίροιες και θαλάσσια ρεύματα.
- ΟΙ ΣΥΝΗΘΕΙΣ ΕΠΙΚΡΑΤΟΥΝΤΕΣ ΑΝΕΜΟΙ στην ανωτέρω περιοχή είναι: Νότιοι - Νοτιοδυτικοί μέχρι Βόρειοι ισχυροί.
- ΚΑΤΑΣΚΕΥΗ ΘΑΛΑΣΣΙΟΥ ΧΩΡΟΥ: Αμμώδης - Ιλυώδης.
- Περισσότερα στοιχεία για την επιτροπή δεν υπάρχουν.

Αποφασίζουμε:

Καθορίζει επί των ως άνω τοπογραφικών διαγραμμάτων:

1. Την οριογραμμή το αιγιαλού με κόκκινη συνεχή πολυγωνική γραμμή.

2. Την οριογραμμή παραλίας με κίτρινη συνεχή πολυγωνική γραμμή.

3. Την οριογραμμή του παλαιού αιγιαλού με μπλε συνεχή πολυγωνική γραμμή.

Αναλυτικότερα:

Οι κατωτέρω κορυφές εξαρτώνται απ' ευθείας από το κρατικό τριγωνομετρικό δίκτυο με την βοήθεια τεσσάρων στάσεων - οροσήμων και την μέθοδο εμπροσθοτομίας και με βάση τις ακόλουθες συντεταγμένες:

α/α	Χ	Υ
Σ-1	20865,94	8885,99
Σ-2	20763,40	8724,45
Σ-3	20788,22	8667,89
Σ-4	20829,81	8597,34
Σ-5	20910,96	8464,32
Σ-6	20965,09	8395,84
Σ-7	21225,51	8279,45
Σ-8	21297,09	8254,26

1. Ως οριογραμμή αιγιαλού ορίζεται η πολυγωνική των κορυφών 9, 10, 11, 12, 13, 14, 15, 16, 17, 18, 19, 20, 21, 22 και Α 22. Ακολουθεί πίνακας συντεταγμένων στάσεων κορυφών πολυγωνικής:


α/α	Χ	Υ
9	21157,75	8775,00
10	21110,97	8691,74
11	21122,20	8648,00
12	21285,25	8572,60
13	21339,20	8500,00
14	21340,98	8392,64
15	21291,35	8314,50
16	21302,50	8261,50
17	21389,25	8125,00
18	21419,25	8072,40
19	21428,15	8027,40
20	21450,00	7975,00
21	21466,10	7951,45
22	21657,80	8060,50
Α 22	21677,57	8074,48


2. Ως οριογραμμή του παλαιού αιγιαλού ορίζεται η πολυγωνική των κορυφών Γ, Δ, Ε, Ζ, Η ,Θ, Ι, Κ, Λ, Μ, Ν, Ξ, Ο, Π, Ρ, Σ, Τ, Υ και 16, η οποία ακολουθεί την όχθη υπάρχοντος χαντακιού που ξεχώριζε τις ιδιοκτησίες από τις αλυκές και η οποία εξαρτάται ομοίως από τις στάσεις Σ1 έως Σ8 και έχει τις ακόλουθες συντεταγμένες:


α/α	Χ	Υ
Γ	20754,60	8775,00
Δ	20758,42	8727,23
Ε	20765,69	8706,10
Ζ	20779,71	8676,14
Η	20848,72	8550,01
Θ	20885,25	8500,00
Ι	20904,58	8471,13
Κ	20935,84	8418,65
Λ	20970,01	8388,36
Μ	20993,75	8379,97
Ν	21063,30	8346,87
Ξ	21127,62	8320,08
Ο	21219,62	8282,61
Π	21262,90	8271,59
Ρ	21290,69	8255,39
Σ	21324,49	8203,03
Τ	21365,80	8140,60
Υ	21385,29	8099,03
16	21403,79	8068,73

Λευκάδα

1. ΒΑΣΙΛΗΣ ΚΑΚΛΑΜΑΝΗΣ
Προϊστάμενος Κτηματικής Υπηρεσίας
2. ΠΑΥΛΟΣ ΔΙΑΜΑΝΤΗΣ
Προϊστάμενος Τ.Υ.Δ.Κ.
3. ΕΜΜΑΝΟΥΗΛ ΜΑΡΓΩΜΕΝΟΣ
Λιμενάρχης Λευκάδας

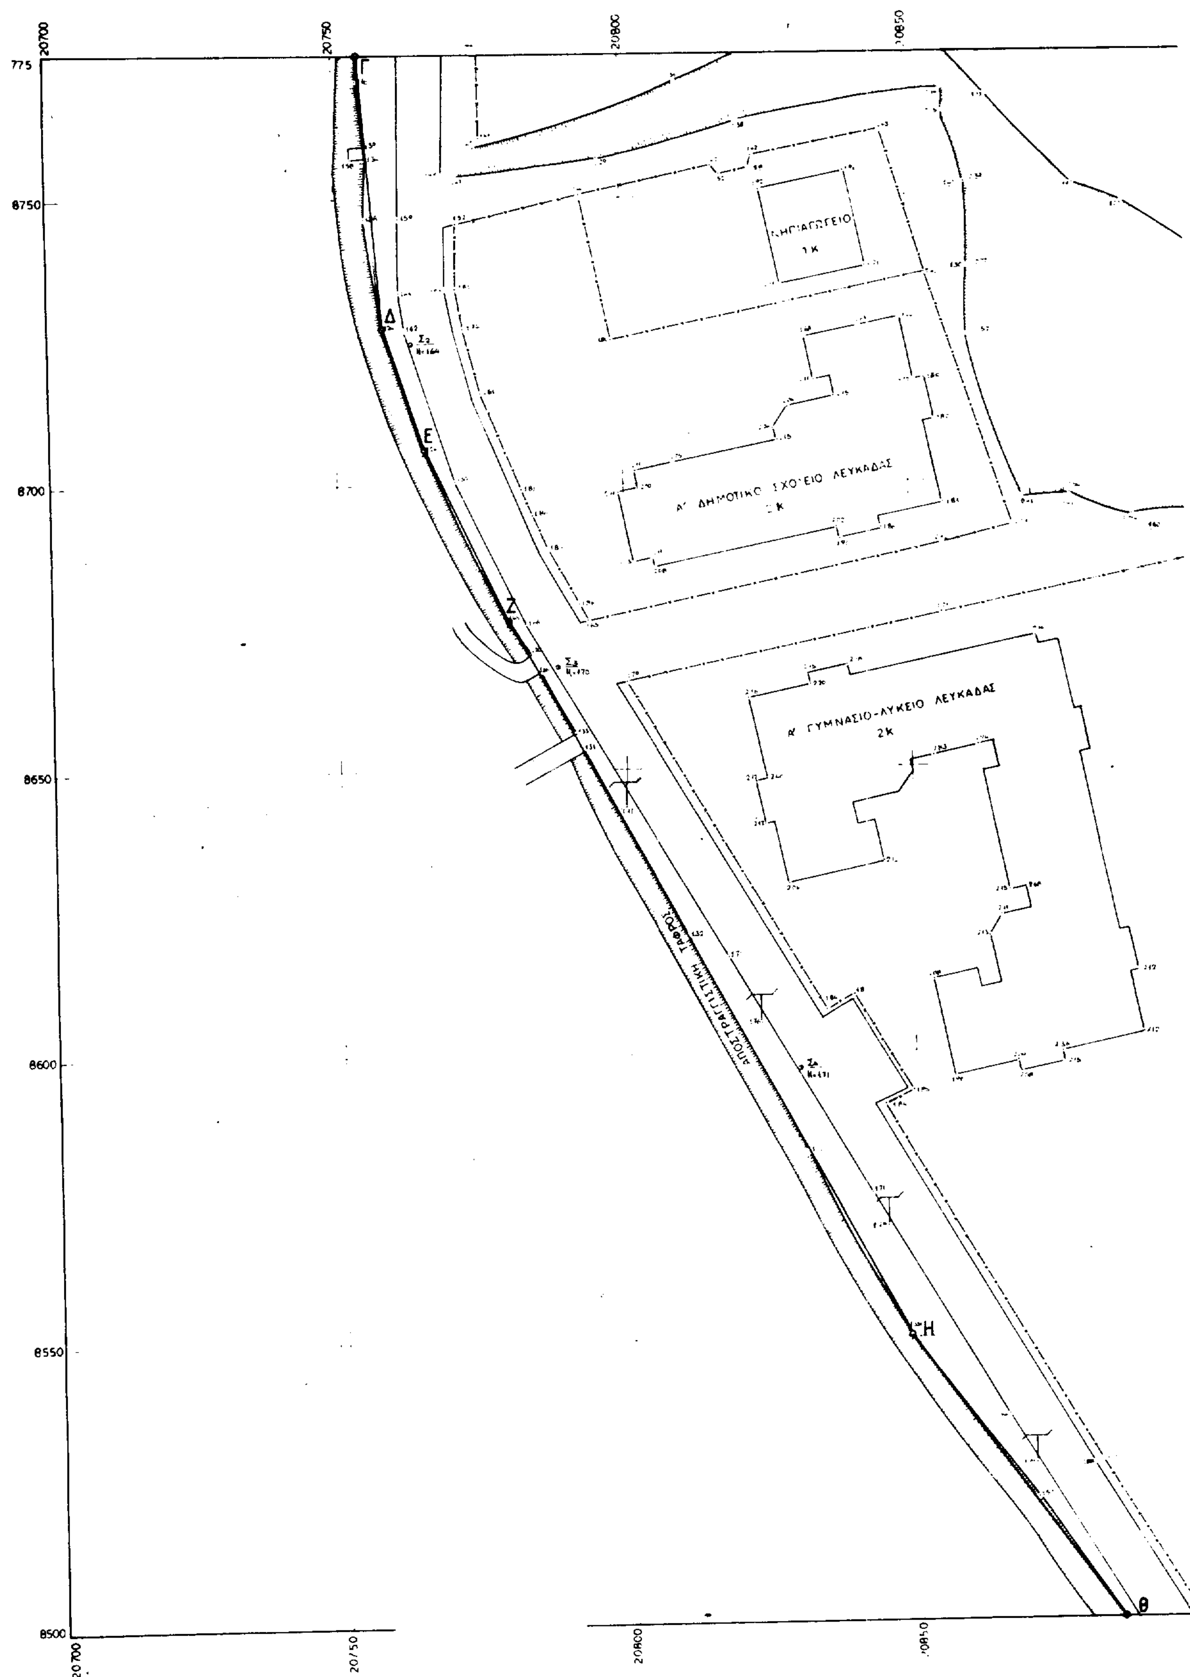
20700
20750
20800
20850
8750
8700
8650
8600
8550
8500
Γ
Δ
Ε
Ζ
Η
Θ
Α' ΔΗΜΟΤΙΚΟ ΣΧΟΛΕΙΟ ΛΕΥΚΑΔΑΣ
2Κ
Α' ΓΥΜΝΑΣΙΟ-ΛΥΚΕΙΟ ΛΕΥΚΑΔΑΣ
2Κ
1Κ
ΑΠΟΣΤΡΑΓΓΙΣΤΙΚΗ ΤΑΦΡΟΣ

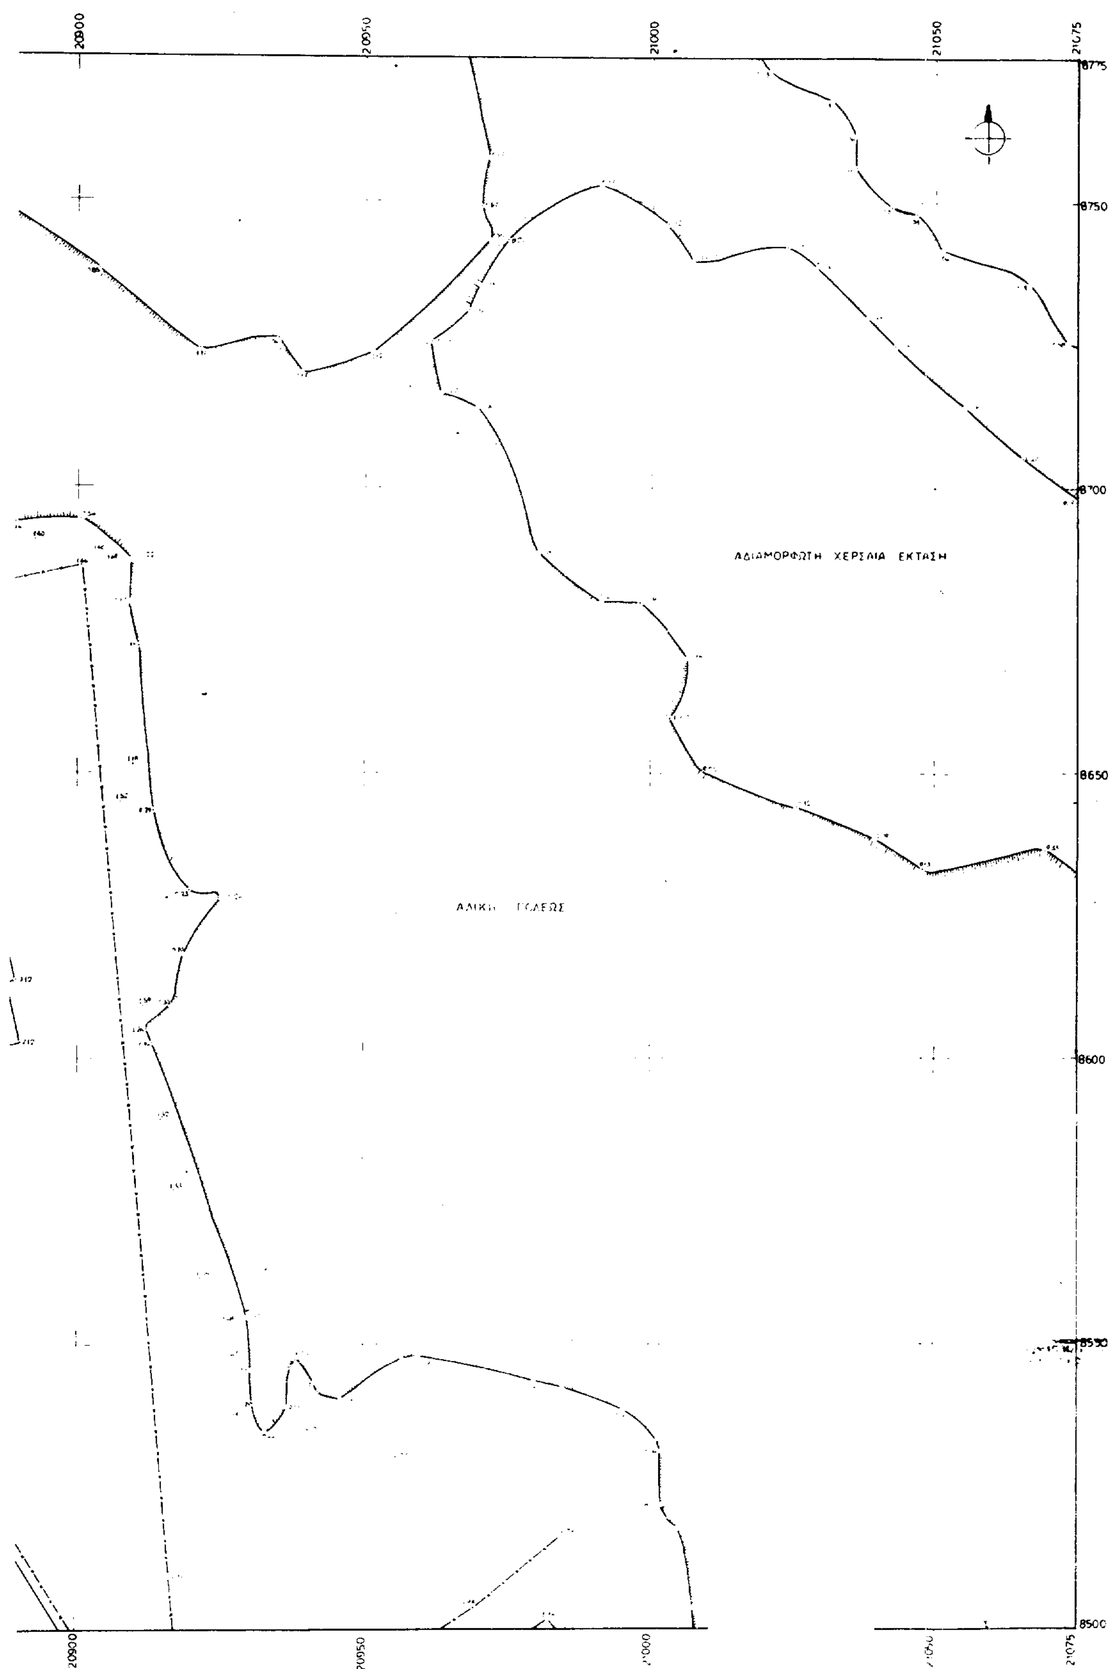
20900
20950
21000
21050
21075
8775
8750
8700
8650
8600
8550
8500
ΑΔΙΑΜΟΡΦΩΤΗ ΧΕΡΣΑΙΑ ΕΚΤΑΣΗ
ΑΛΙΚΗ ΠΟΛΕΩΣ

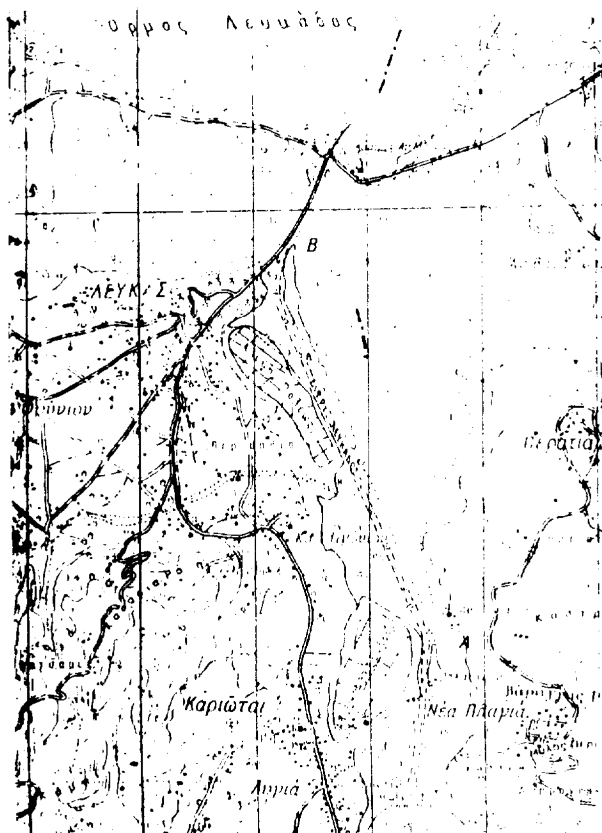

ΠΙΝΑΚΑΣ ΣΥΝΤΕΤΑΓΜΕΝΩΝ					
α/α	X	Y	α/α	X	Y
ΣΤΑΣΕΩΝ					
Σ 1	20865.94	8885.99			
Σ 2	20763.40	8724.45			
Σ 3	20788.22	8667.89			
Σ 4	20829.81	8597.34			
Σ 5	20910.96	8464.32			
Σ 6	20965.09	8395.84			
Σ 7	21225.51	8279.45			
Σ 8	21297.09	8254.26			
ΚΟΡΥΦΩΝ ΑΙΓΙΑΛΟΥ			ΚΟΡΥΦΩΝ ΠΑΛ. ΑΙΓΙΑΛΟΥ		
9	21157.75	8775.00	Γ	20754.60	8775.00
10	21110.97	8691.74	Δ	20758.42	8727.23
11	21122.20	8648.00	Ε	20765.69	8706.10
12	21285.25	8572.60	Ζ	20779.71	8676.14
13	21339.20	8500.00	Η	20848.72	8550.01
14	21340.98	8392.64	Θ	20885.25	8500.00
15	21291.35	8314.50	Ι	20904.58	8471.13
16	21302.50	8261.50	Κ	20935.84	8418.65
17	21389.25	8125.00	Λ	20970.01	8388.36
18	21419.25	8072.40	Μ	20993.75	8379.97
19	21428.15	8027.40	Ν	21063.30	8346.87
20	21450.00	7975.00	Ξ	21127.37	8320.08
21	21466.10	7951.45	Ο	21219.62	8282.61
22	21657.80	8060.50	Π	21262.90	8271.59
Α 22	21677.57	8074.48	Ρ	21290.69	8255.39
			Σ	21324.49	8203.03
			Τ	21365.80	8140.60
			Υ	21385.29	8099.03
			16	21403.79	8068.73

ΥΠΟΜΝΗΜΑ ΕΠΙΤΡΟΠΗΣ

1. Το παρόν Τοπογραφικό Διάγραμμα συνοδεύει την από έκθεση της Επιτροπής καθορισμού των ορίων του αιγιαλού (άρθρο 100 του Π.Δ. 284/88)

2. ——— (κόκκινη) ——— (οριογραμμή αιγιαλού)
.... (κίτρινη) .... (οριογραμμή παραλίας)
——— (μπλέ) .... (οριογραμμή παλαιού αιγιαλού)

3. Οι κορυφές των οριογραμμών καθορίζονται με συντεταγμένες του Εθνικού δικτύου.

4. Η οριογραμμή της παραλίας τοποθετήθηκε σε απόσταση 10.00 m από την οριογραμμή αιγιαλού, σε όλο το μήκος της

ΕΘΝΙΚΟ ΤΥΠΟΓΡΑΦΕΙΟ
Για τεχνικούς λόγους στο σχεδιάγραμμα έγινε σμίκρυνση κατά ποσοστό 38 %

Λευκάδα 1997

Ο Πρόεδρος — Τα μέλη

Βασίλης Κακλαμάνης, Προϊστάμενος ΚΥΑ Ν. Λευκάδας
Εμμανουήλ Μαργωμένος, Αντιπλοίαρχος ΛΣ
Παύλος Διαμάντης, Προϊ/νος ΤΥΔΚ Λευκάδας

ΤΟΠΟΓΡΑΦΙΚΟ ΔΙΑΓΡΑΜΜΑ

ΚΑΘΟΡΙΣΜΟΥ ΟΡΙΩΝ ΑΙΓΙΑΛΟΥ ΠΑΡΑΛΙΑΣ

ΝΟΜΟΣ	ΛΕΥΚΑΔΑΣ
ΔΗΜΟΣ	ΛΕΥΚΑΔΑΣ
ΠΕΡΙΟΧΗ	ΠΑΛΑΙΕΣ ΑΛΥΚΕΣ ΛΕΥΚΑΔΑΣ
ΕΝΔΙΑΦΕΡΟΜΕΝΟΣ	ΣΥΜΒ ΠΕΡΙΟΧΗΣ της ΕΔΑΦ.ΠΕΡΙΦΕΡΕΙΑΣ Ν. ΛΕΥΚΑΔΑΣ
ΑΡΜΟΔΙΑ Δ.Ο.Υ	ΛΕΥΚΑΔΑΣ

ΚΛΙΜΑΚΑ 1: 500


ΟΡΙΖΟΝΤΙΟΜΕΤΡΙΚΗ ΕΞΑΡΤΗΣΗ	ΑΠΟ ΤΟ ΕΘΝΙΚΟ ΔΙΚΤΥΟ
ΜΕΘΟΔΟΣ ΑΠΟΤΥΠΩΣΗΣ	ΟΡΘΟΓΩΝΙΕΣ ΣΥΝΤΕΤΑΓΜΕΝΕΣ ΜΕ ΧΡΗΣΗ E.D.M
ΥΨΟΜΕΤΡΙΚΗ ΕΞΑΡΤΗΣΗ	ΑΠΟ ΣΤΑΘΜΗ ΘΑΛΑΣΣΑΣ ΤΗΝ 9.12.1995
ΧΡΟΝΟΣ ΑΠΟΤΥΠΩΣΗΣ	ΔΕΚΕΜΒΡΙΟΣ 1995

ΥΠΟΜΝΗΜΑ

1κ	Κτίσμα	—x—x—	Φράχτης
	Κολώνα ΔΕΗ	—.—.—	Όριο ιδιοκτησιών
	Κολώνα ΟΤΕ		Πρανές


ΗΛΕΓΧΘΗ 14-7-97
Μηχανικός
Κυριάκος Προκοπίου
Πολιτικός Μηχανικός


ΔΙΑΝΟΜΗ ΠΙΝΑΚΙΔΩΝ

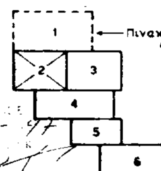


Πινακίδα περιοχής με καθορισμένα όρια αιγιαλού και παραλίας

Λευκάδα Αύγουστος 1997
Ο Μηχανικός

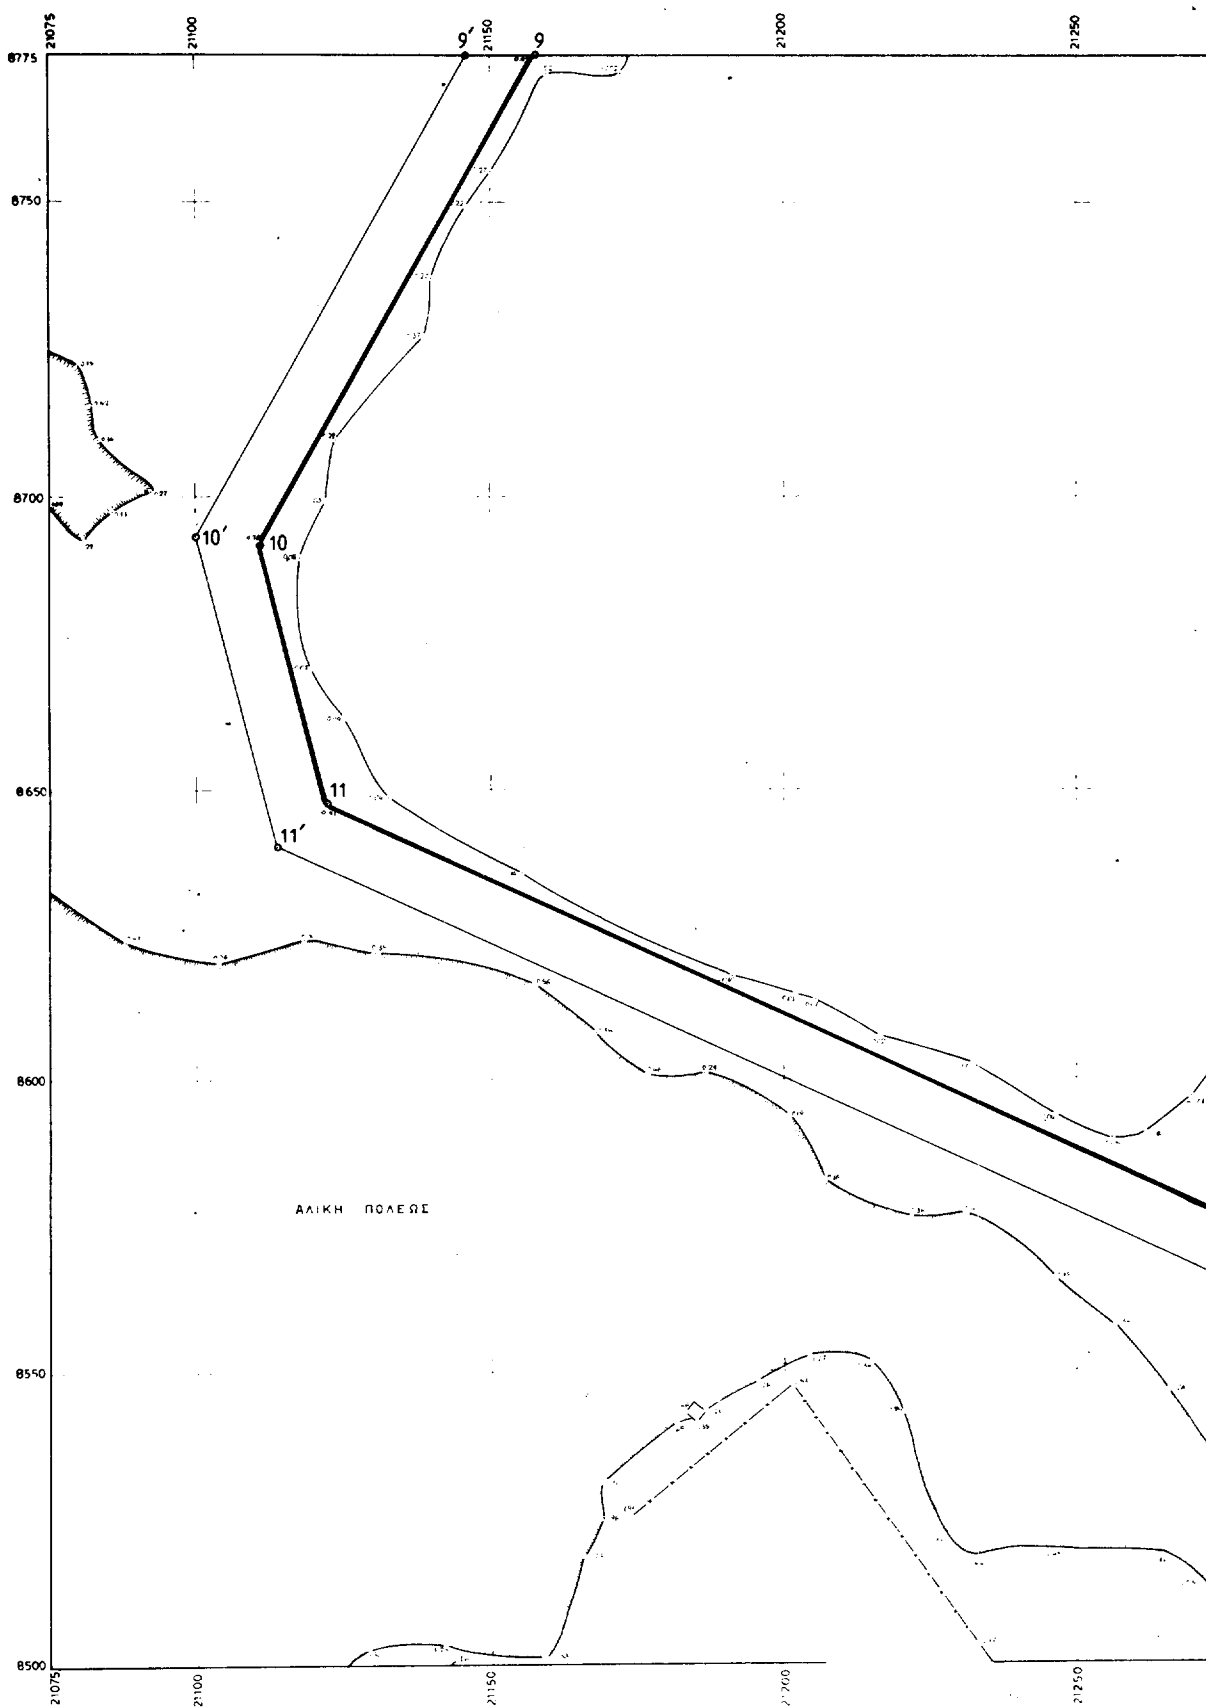
21075
21100
21150
21200
21250
8775
8750
8700
8650
8600
8550
8500
9'
9
10'
10
11
11'
ΑΛΙΚΗ ΠΟΛΕΩΣ

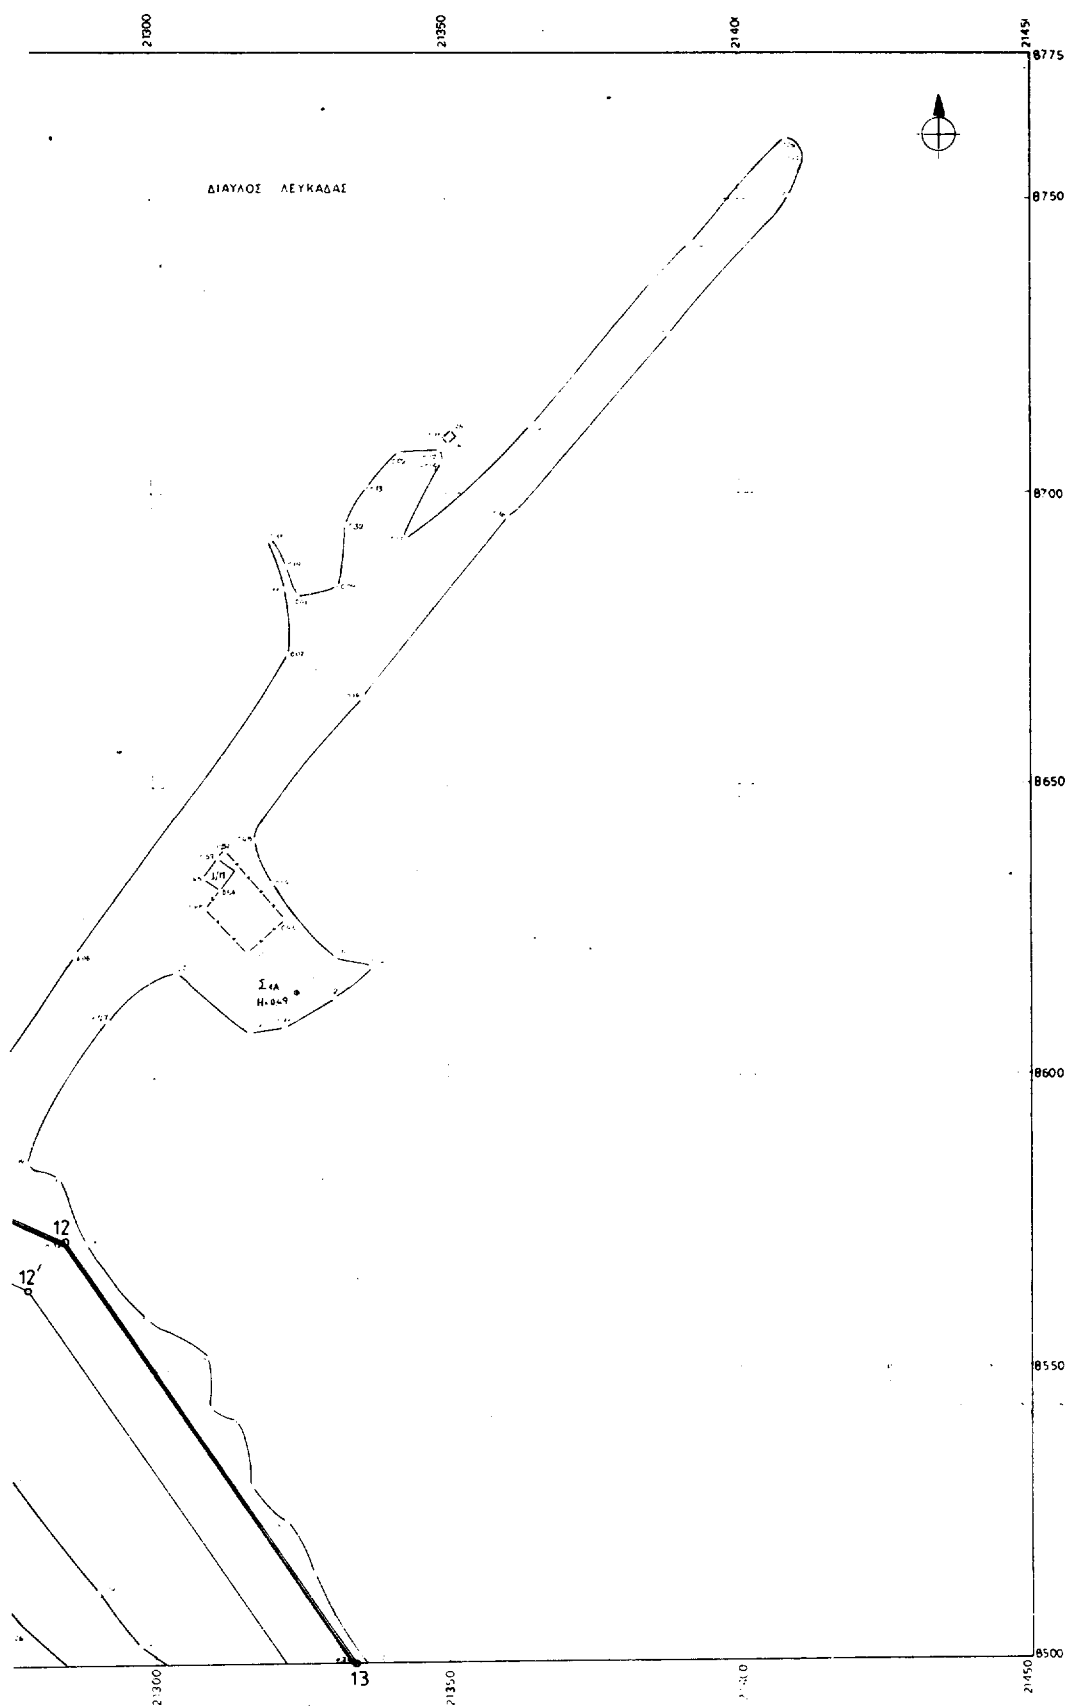

21300
21350
21400
21450
8775
8750
8700
8650
8600
8550
8500
ΔΙΑΥΛΟΣ ΛΕΥΚΑΔΑΣ
12
12'
13

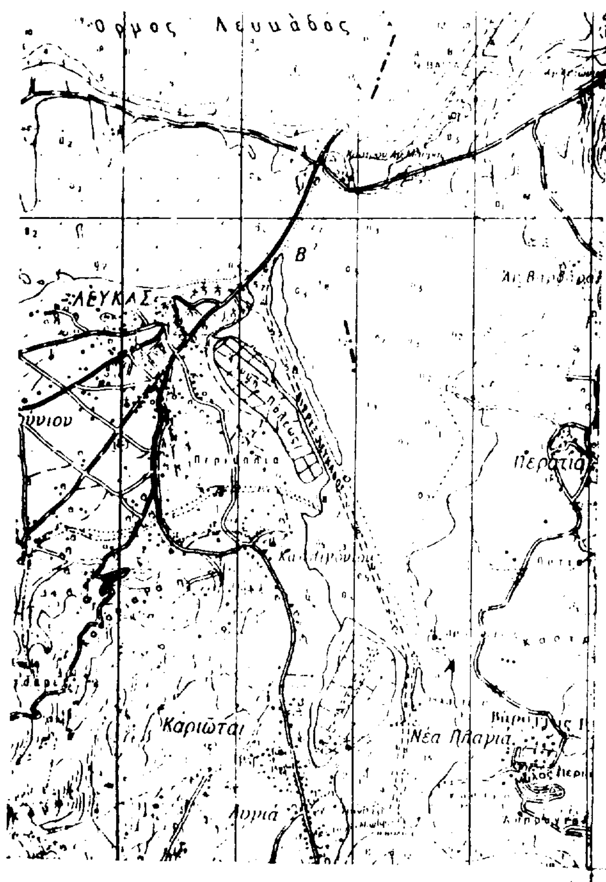

ΠΙΝΑΚΑΣ ΣΥΝΤΕΤΑΓΜΕΝΩΝ					
α/α	X	Y	α/α	X	Y
ΣΤΑΣΕΩΝ					
Σ 1	20865,94	8885,99			
Σ 2	20763,40	8724,45			
Σ 3	20788,22	8667,89			
Σ 4	20829,81	8597,34			
Σ 5	20910,96	8464,32			
Σ 6	20965,09	8395,84			
Σ 7	21225,51	8279,45			
Σ 8	21297,09	8254,26			
ΚΟΡΥΦΩΝ ΑΙΓΙΑΛΟΥ			ΚΟΡΥΦΩΝ ΠΑΛ. ΑΙΓΙΑΛΟΥ		
9	21157,75	8775,00	Γ	20754,60	8775,00
10	21110,97	8691,74	Δ	20758,42	8727,23
11	21122,20	8648,00	Ε	20765,69	8706,10
12	21285,25	8572,60	Ζ	20779,71	8676,14
13	21339,20	8500,00	Η	20848,72	8550,01
14	21340,98	8392,64	Θ	20885,25	8500,00
15	21291,35	8314,50	Ι	20904,58	8471,13
16	21302,50	8261,50	Κ	20935,84	8418,65
17	21389,25	8125,00	Λ	20970,01	8388,36
18	21419,25	8072,40	Μ	20993,75	8379,97
19	21428,15	8027,40	Ν	21063,30	8346,87
20	21450,00	7975,00	Ξ	21127,37	8320,08
21	21466,10	7951,45	Ο	21219,62	8282,61
22	21657,80	8060,50	Π	21262,90	8271,59
Α 22	21677,57	8074,48	Ρ	21290,69	8255,39
			Σ	21324,49	8203,03
			Τ	21365,80	8140,60
			Υ	21385,29	8099,03
			16	21403,79	8068,73

ΥΠΟΜΝΗΜΑ ΕΠΙΤΡΟΠΗΣ

1. Το παρόν Τοπογραφικό Διάγραμμα συνοδεύει την από έκθεση της Επιτροπής καθορισμού των ορίων του αιγιαλού (άρθρο 100 του Π.Δ. 284/88).

2. ——— (κόκκινη) ——— (οριογραμμή αιγιαλού)
.... (κίτρινη) .... (οριογραμμή παραλίας)
.... (μπλέ) .... (οριογραμμή παλαιού αιγιαλού)

3. Οι κορυφές των οριογραμμών καθορίζονται με συντεταγμένες του Εθνικού δικτύου.

4. Η οριογραμμή της παραλίας τοποθετήθηκε σε απόσταση 10.00 m από την οριογραμμή αιγιαλού, σε όλο το μήκος της.

ΕΘΝΙΚΟ ΤΥΠΟΓΡΑΦΕΙΟ
Για τεχνικούς λόγους στο σχέδιο έγινε σμίκρυνση κατά ποσοστό 39 %

Λευκάδα 1997

Ο Πρόεδρος — Τα μέλη

Βασίλης Κακλαμάνης
Προϊστάμενος Κ.Υ.Δ. Ν. Λευκάδας

Εμμανουήλ Μαργωμένος
Ανθυποπλοίαρχος Λ.Σ.

Παύλος Διαμάντης
Προϊ/νος Τ.Υ.Δ.Κ. Λευκάδας

ΤΟΠΟΓΡΑΦΙΚΟ ΔΙΑΓΡΑΜΜΑ


ΚΑΘΟΡΙΣΜΟΥ ΟΡΙΩΝ ΑΙΓΙΑΛΟΥ - ΠΑΡΑΛΙΑΣ

ΝΟΜΟΣ : ΛΕΥΚΑΔΑΣ
ΔΗΜΟΣ : ΛΕΥΚΑΔΑΣ
ΠΕΡΙΟΧΗ : ΠΑΛΑΙΕΣ ΑΛΥΚΕΣ ΛΕΥΚΑΔΑΣ
ΕΝΔΙΑΦΕΡΟΜΕΝΟΣ : ΣΥΜΒ. ΠΕΡΙΟΧΗΣ 1ης ΕΔΑΦ. ΠΕΡΙΦΕΡΕΙΑΣ Ν. ΛΕΥΚΑΔΑΣ
ΑΡΜΟΔΙΑ Δ.Ο.Υ. : ΛΕΥΚΑΔΑΣ

ΚΛΙΜΑΚΑ 1: 500


ΤΡΙΓΩΝΟΜΕΤΡΙΚΗ ΕΞΑΡΤΗΣΗ : ΑΠΟ ΤΟ ΕΘΝΙΚΟ ΔΙΚΤΥΟ
ΜΕΘΟΔΟΣ ΑΠΟΤΥΠΩΣΗΣ : ΟΡΘΟΓΩΝΙΕΣ ΣΥΝΤΕΤΑΓΜΕΝΕΣ ΜΕ ΧΡΗΣΗ E.D.M.
ΥΨΟΜΕΤΡΙΚΗ ΕΞΑΡΤΗΣΗ : ΑΠΟ ΣΤΑΘΜΗ ΘΑΛΑΣΣΑΣ ΤΗΝ 9.12.1995
ΧΡΟΝΟΣ ΑΠΟΤΥΠΩΣΗΣ : ΔΕΚΕΜΒΡΙΟΣ 1995

ΥΠΟΜΝΗΜΑ

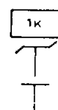

Κτίσμα —×—×— Φράχτης
Κολώνα Δ.Ε.Η. —.—.— Όριο ιδιοκτησιών
Κολώνα Ο.Τ.Ε. Πρανές


ΔΙΑΝΟΜΗ ΠΙΝΑΚΙΔΩΝ

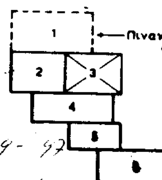


← Πινακίδα περιοχής με καθορισμένα όρια αιγιαλού και παραλίας


Λευκάδα Αύγουστος 1997
Ο Μηχανικός



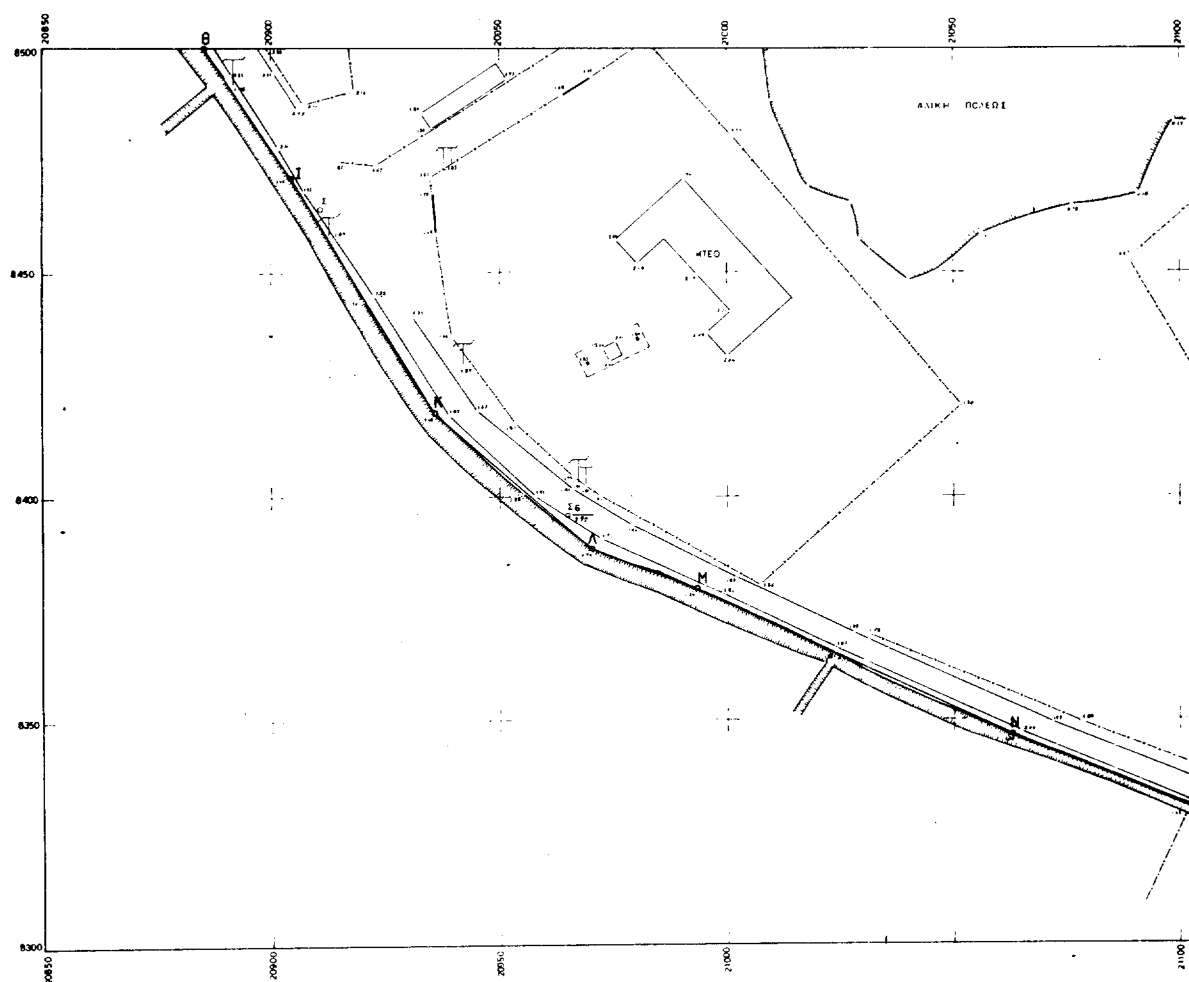

20850
20900
20950
21000
21050
21100
8500
8450
8400
8350
8300
Θ
Ι
Κ
Λ
Μ
Ν
ΚΤΕΟ

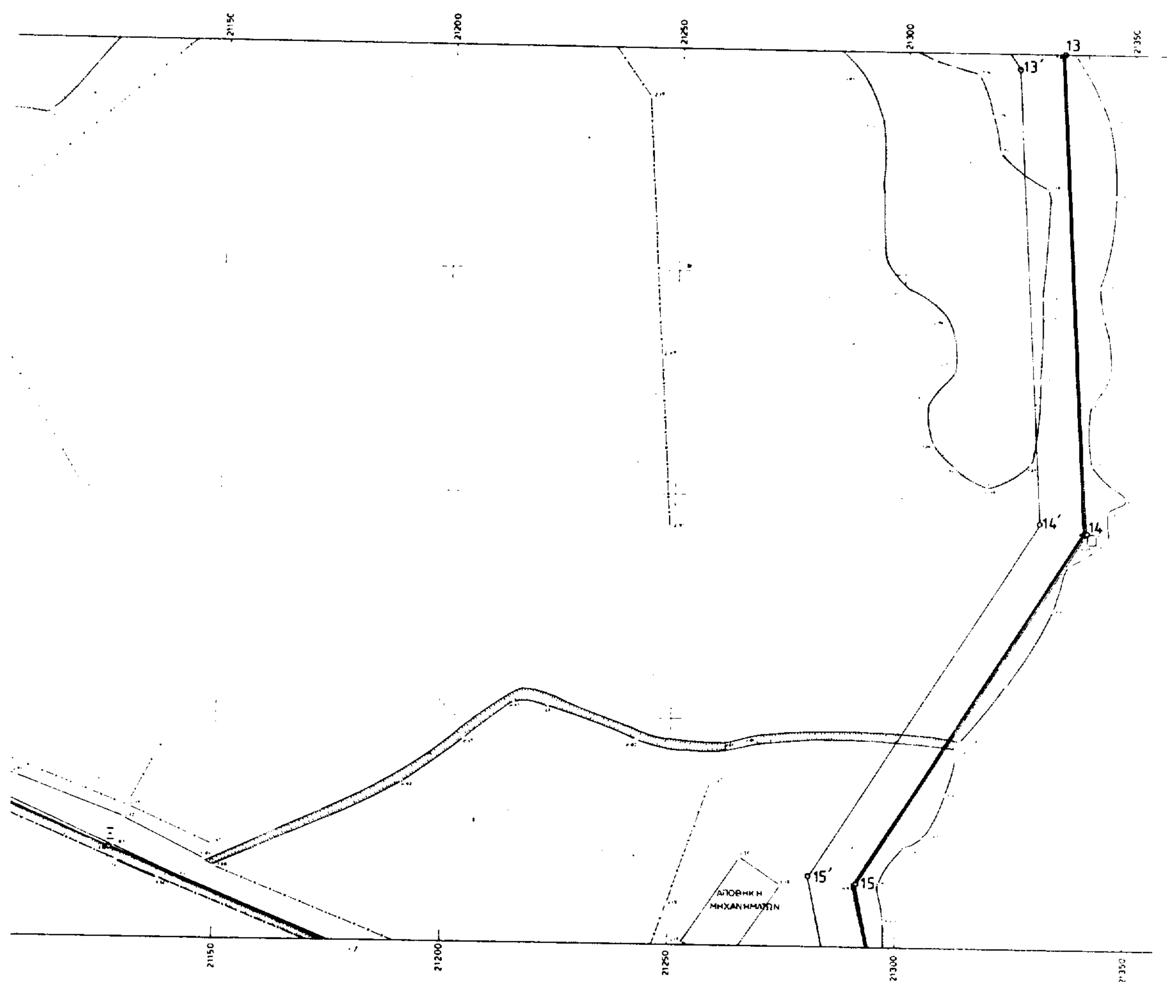
21200
21250
21300
13
13'
14'
14
15'
15
ΑΠΟΘΗΚΗ
ΜΗΧΑΝΗΜΑΤΩΝ
21150
21200
21250
21300

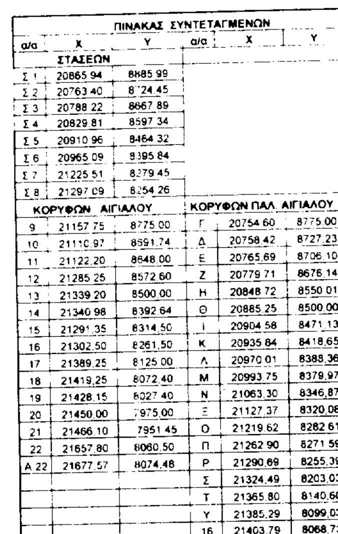

ΠΙΝΑΚΑΣ ΣΥΝΤΕΤΑΓΜΕΝΩΝ					
α/α	X	Y	α/α	X	Y
ΣΤΑΣΕΩΝ					
Σ 1	20865 94	8885 99			
Σ 2	20763 40	8724.45			
Σ 3	20788 22	8667 89			
Σ 4	20829.81	8597 34			
Σ 5	20910 96	8464 32			
Σ 6	20965 09	8395 84			
Σ 7	21225 51	8279 45			
Σ 8	21297 09	8254 26			
ΚΟΡΥΦΩΝ ΑΙΓΙΑΛΟΥ			ΚΟΡΥΦΩΝ ΠΑΛ. ΑΙΓΙΑΛΟΥ		
9	21157 75	8775 00	Γ	20754 60	8775.00
10	21110.97	8591.74	Δ	20758.42	8727.23
11	21122.20	8648.00	Ε	20765.69	8706.10
12	21285 25	8572.60	Ζ	20779 71	8676.14
13	21339 20	8500.00	Η	20848 72	8550 01
14	21340 98	8392.64	Θ	20885.25	8500.00
15	21291.35	8314,50	Ι	20904 58	8471.13
16	21302.50	8261,50	Κ	20935 84	8418.65
17	21389,25	8125 00	Λ	20970 01	8388,36
18	21419,25	8072,40	Μ	20993.75	8379,97
19	21428.15	8027 40	Ν	21063,30	8346,87
20	21450,00	7975,00	Ξ	21127,37	8320,08
21	21466.10	7951 45	Ο	21219.62	8282 61
22	21657,80	8060,50	Π	21262 90	8271 59
Α 22	21677,57	8074.48	Ρ	21290,69	8255,39
			Σ	21324,49	8203,03
			Τ	21365.80	8140,60
			Υ	21385,29	8099,03
			16	21403,79	8068,73

ΥΠΟΜΝΗΜΑ ΕΠΙΤΡΟΠΗΣ

1. Το παρόν Τοπογραφικό Διάγραμμα συνοδεύει την από έκθεση της Επιτροπής καθορισμού των ορίων του αιγιαλού (άρθρο 100 του Π.Δ. 284/88).

2. (κόκκινη) (οριογραμμή αιγιαλού)
   (κίτρινη) (οριογραμμή παραλίας)
   (μπλέ) (οριογραμμή παλαιού αιγιαλού)

3. Οι κορυφές των οριογραμμών καθορίζονται με συντεταγμένες του Εθνικού δικτύου.

4. Η οριογραμμή της παραλίας τοποθετήθηκε σε απόσταση 10.00 m από την οριογραμμή αιγιαλού, σε όλο το μήκος της.

ΕΘΝΙΚΟ ΤΥΠΟΓΡΑΦΕΙΟ
Για τεχνικούς λόγους στο σχεδιάγραμμα έγινε σμίκρυνση κατά ποσοστό 70 %

Λευκάδα 1997

Ο Πρόεδρος — Τα μέλη

Βασίλης Κάκλαμάνης
Προϊστάμενος ΚΥΔ Ν.Λευκάδος

Εμμανουήλ Μυργωμένης

Παύλος Διαμάντης
Προϊστ/νος ΤΥΔΚ Λευκάδας

ΤΟΠΟΓΡΑΦΙΚΟ ΔΙΑΓΡΑΜΜΑ


ΚΑΘΟΡΙΣΜΟΥ ΟΡΙΩΝ ΑΙΓΙΑΛΟΥ - ΠΑΡΑΛΙΑΣ

ΝΟΜΟΣ	ΛΕΥΚΑΔΑΣ
ΔΗΜΟΣ	ΛΕΥΚΑΔΑΣ
ΠΕΡΙΟΧΗ	ΠΑΛΑΙΕΣ ΑΛΥΚΕΣ ΛΕΥΚΑΔΑΣ
ΕΝΔΙΑΦΕΡΟΜΕΝΟΣ	ΣΥΜΒ ΠΕΡΙΟΧΗΣ της ΕΔΑΦ.ΠΕΡΙΦΕΡΕΙΑΣ Ν.ΛΕΥΚΑΔΑΣ
ΑΡΜΟΔΙΑ Δ.Ο.Υ	ΛΕΥΚΑΔΑΣ


ΚΛΙΜΑΚΑ 1: 500

ΤΡΙΓΩΝΟΜΕΤΡΙΚΗ ΕΞΑΡΤΗΣΗ	ΑΠΟ ΤΟ ΕΘΝΙΚΟ ΔΙΚΤΥΟ
ΜΕΘΟΔΟΣ ΑΠΟΤΥΠΩΣΗΣ	ΟΡΘΟΓΩΝΙΕΣ ΣΥΝΤΕΤΑΓΜΕΝΕΣ ΜΕ ΧΡΗΣΗ Σ.Ο.Μ.
ΥΨΟΜΕΤΡΙΚΗ ΕΞΑΡΤΗΣΗ	ΑΠΟ ΣΤΑΘΜΗ ΘΑΛΑΣΣΑΣ ΤΗΝ 9.12.1995
ΧΡΟΝΟΣ ΑΠΟΤΥΠΩΣΗΣ	ΔΕΚΕΜΒΡΙΟΣ 1995


ΥΠΟΜΝΗΜΑ

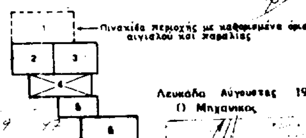


Λευκάδα Αύγουστος 1997
Ο Μηχανικός

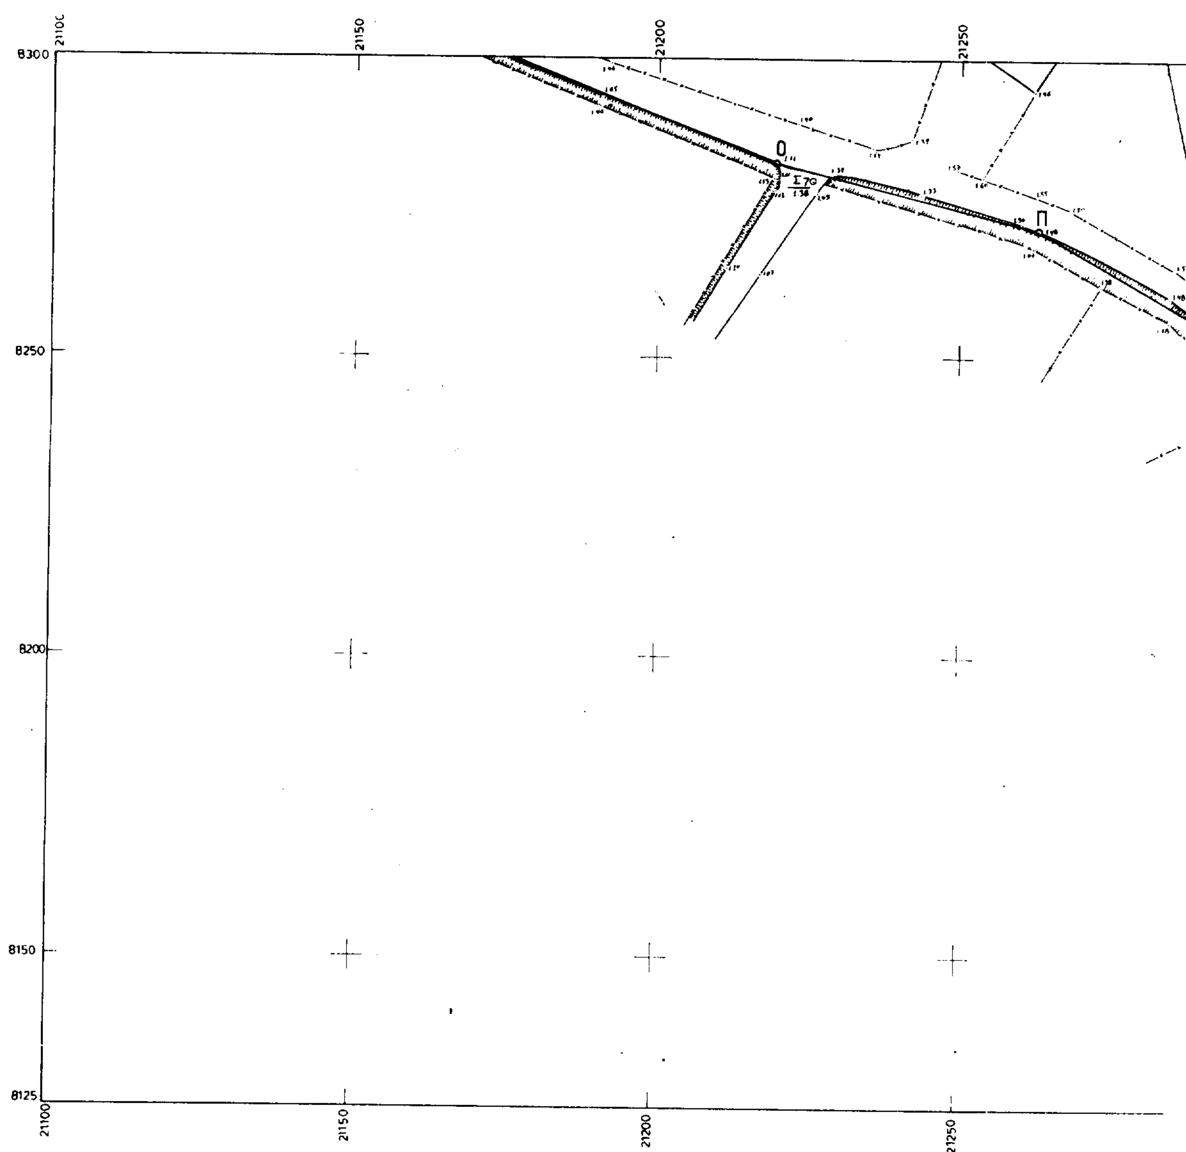

21100
21150
21200
21250
8300
8250
8200
8150
8125
Σ70

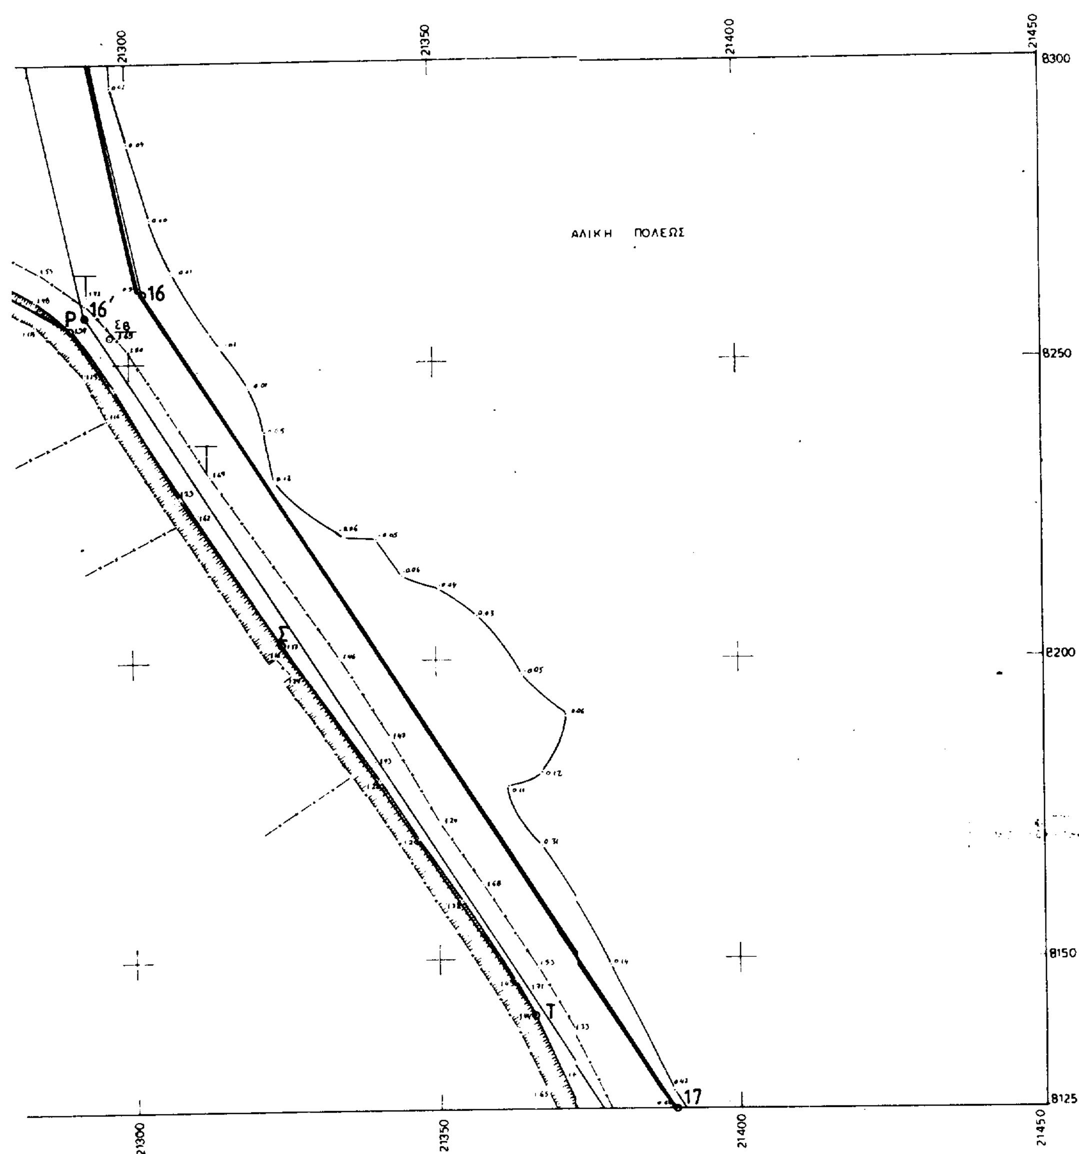
21300
21350
21400
21450
8300
8250
8200
8150
8125
ΑΛΙΚΗ ΠΟΛΕΩΣ
16
16΄
P
17
Τ

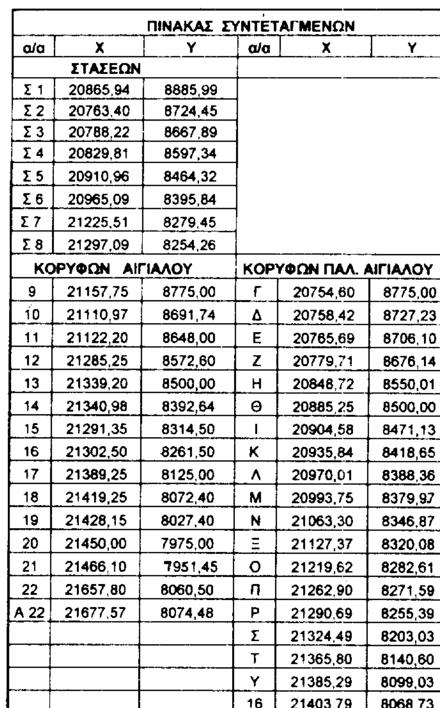

ΠΙΝΑΚΑΣ ΣΥΝΤΕΤΑΓΜΕΝΩΝ					
α/α	X	Y	α/α	X	Y
ΣΤΑΣΕΩΝ					
Σ 1	20865,94	8885,99			
Σ 2	20763,40	8724,45			
Σ 3	20788,22	8667,89			
Σ 4	20829,81	8597,34			
Σ 5	20910,96	8464,32			
Σ 6	20965,09	8395,84			
Σ 7	21225,51	8279,45			
Σ 8	21297,09	8254,26			
ΚΟΡΥΦΩΝ ΑΙΓΙΑΛΟΥ			ΚΟΡΥΦΩΝ ΠΑΛ. ΑΙΓΙΑΛΟΥ		
9	21157,75	8775,00	Γ	20754,60	8775,00
10	21110,97	8691,74	Δ	20758,42	8727,23
11	21122,20	8648,00	Ε	20765,69	8706,10
12	21285,25	8572,60	Ζ	20779,71	8676,14
13	21339,20	8500,00	Η	20848,72	8550,01
14	21340,98	8392,64	Θ	20885,25	8500,00
15	21291,35	8314,50	Ι	20904,58	8471,13
16	21302,50	8261,50	Κ	20935,84	8418,65
17	21389,25	8125,00	Λ	20970,01	8388,36
18	21419,25	8072,40	Μ	20993,75	8379,97
19	21428,15	8027,40	Ν	21063,30	8346,87
20	21450,00	7975,00	Ξ	21127,37	8320,08
21	21466,10	7951,45	Ο	21219,62	8282,61
22	21657,80	8060,50	Π	21262,90	8271,59
Α 22	21677,57	8074,48	Ρ	21290,69	8255,39
			Σ	21324,49	8203,03
			Τ	21365,80	8140,60
			Υ	21385,29	8099,03
			16	21403,79	8068,73

ΥΠΟΜΝΗΜΑ ΕΠΙΤΡΟΠΗΣ

1. Το παρόν Τοπογραφικό Διάγραμμα συνοδεύει την από έκθεση της Επιτροπής καθορισμού των ορίων του αιγιαλού (άρθρο 100 του Π.Δ. 284/88).

2. ——— (κόκκινη) ——— (οριογραμμή αιγιαλού)
.... (κίτρινη) .... (οριογραμμή παραλίας)
.... (μπλέ) .... (οριογραμμή παλαιού αιγιαλού)

3. Οι κορυφές των οριογραμμών καθορίζονται με συντεταγμένες του Εθνικού δικτύου.

4. Η οριογραμμή της παραλίας τοποθετήθηκε σε απόσταση 10.00 m από την οριογραμμή αιγιαλού, σε όλο το μήκος της.

ΕΘΝΙΚΟ ΤΥΠΟΓΡΑΦΕΙΟ
Για τεχνικούς λόγους στο σχεδιάγραμμα έγινε σμίκρυνση κατά ποσοστό 40 %

Λευκάδα 1997

Ο Πρόεδρος

Τα μέλη

Βασίλης Κακλαμάνης
Προϊστάμενος Κ.Υ.Δ. Ν.Λευκάδας

Εμμανουήλ Μαργωμένος
Ανθυποπλοίαρχος Λ.Σ.

Παύλος Διαμάντης
Προϊ/νος ΤΥΔΚ Λευκάδας

ΤΟΠΟΓΡΑΦΙΚΟ ΔΙΑΓΡΑΜΜΑ

ΚΑΘΟΡΙΣΜΟΥ ΟΡΙΩΝ ΑΙΓΙΑΛΟΥ - ΠΑΡΑΛΙΑΣ

ΝΟΜΟΣ : ΛΕΥΚΑΔΑΣ
ΔΗΜΟΣ : ΛΕΥΚΑΔΑΣ
ΠΕΡΙΟΧΗ : ΠΑΛΑΙΕΣ ΑΛΥΚΕΣ ΛΕΥΚΑΔΑΣ
ΕΝΔΙΑΦΕΡΟΜΕΝΟΣ : ΣΥΜΒ.ΠΕΡΙΟΧΗΣ 1ης ΕΔΑΦ.ΠΕΡΙΦΕΡΕΙΑΣ Ν.ΛΕΥΚΑΔΑΣ
ΑΡΜΟΔΙΑ Δ.Ο.Υ. : ΛΕΥΚΑΔΑΣ

ΚΛΙΜΑΚΑ 1: 500

ΤΡΙΓΩΝΟΜΕΤΡΙΚΗ ΕΞΑΡΤΗΣΗ : ΑΠΟ ΤΟ ΕΘΝΙΚΟ ΔΙΚΤΥΟ
ΜΕΘΟΔΟΣ ΑΠΟΤΥΠΩΣΗΣ : ΟΡΘΟΓΩΝΙΕΣ ΣΥΝΤΕΤΑΓΜΕΝΕΣ ΜΕ ΧΡΗΣΗ E.D.M.
ΥΨΟΜΕΤΡΙΚΗ ΕΞΑΡΤΗΣΗ : ΑΠΟ ΣΤΑΘΜΗ ΘΑΛΑΣΣΑΣ ΤΗΝ 9.12.1996
ΧΡΟΝΟΣ ΑΠΟΤΥΠΩΣΗΣ : ΔΕΚΕΜΒΡΙΟΣ 1995

ΥΠΟΜΝΗΜΑ

1κ Κτίσμα —x—x— Φράχτης
Κολώνα Δ.Ε.Η. —·—·— Όριο ιδιοκτησιών
Κολώνα Ο.Τ.Ε. Πρανές


ΔΙΑΝΟΜΗ ΠΙΝΑΚΙΔΩΝ


1 ← Πινακίδα περιοχής με καθορισμένα όρια αιγιαλού και παραλίας
2 3
4
5
6


29-8-97

1-9-97

Λευκάδα Αύγουστος 1997
Ο Μηχανικος

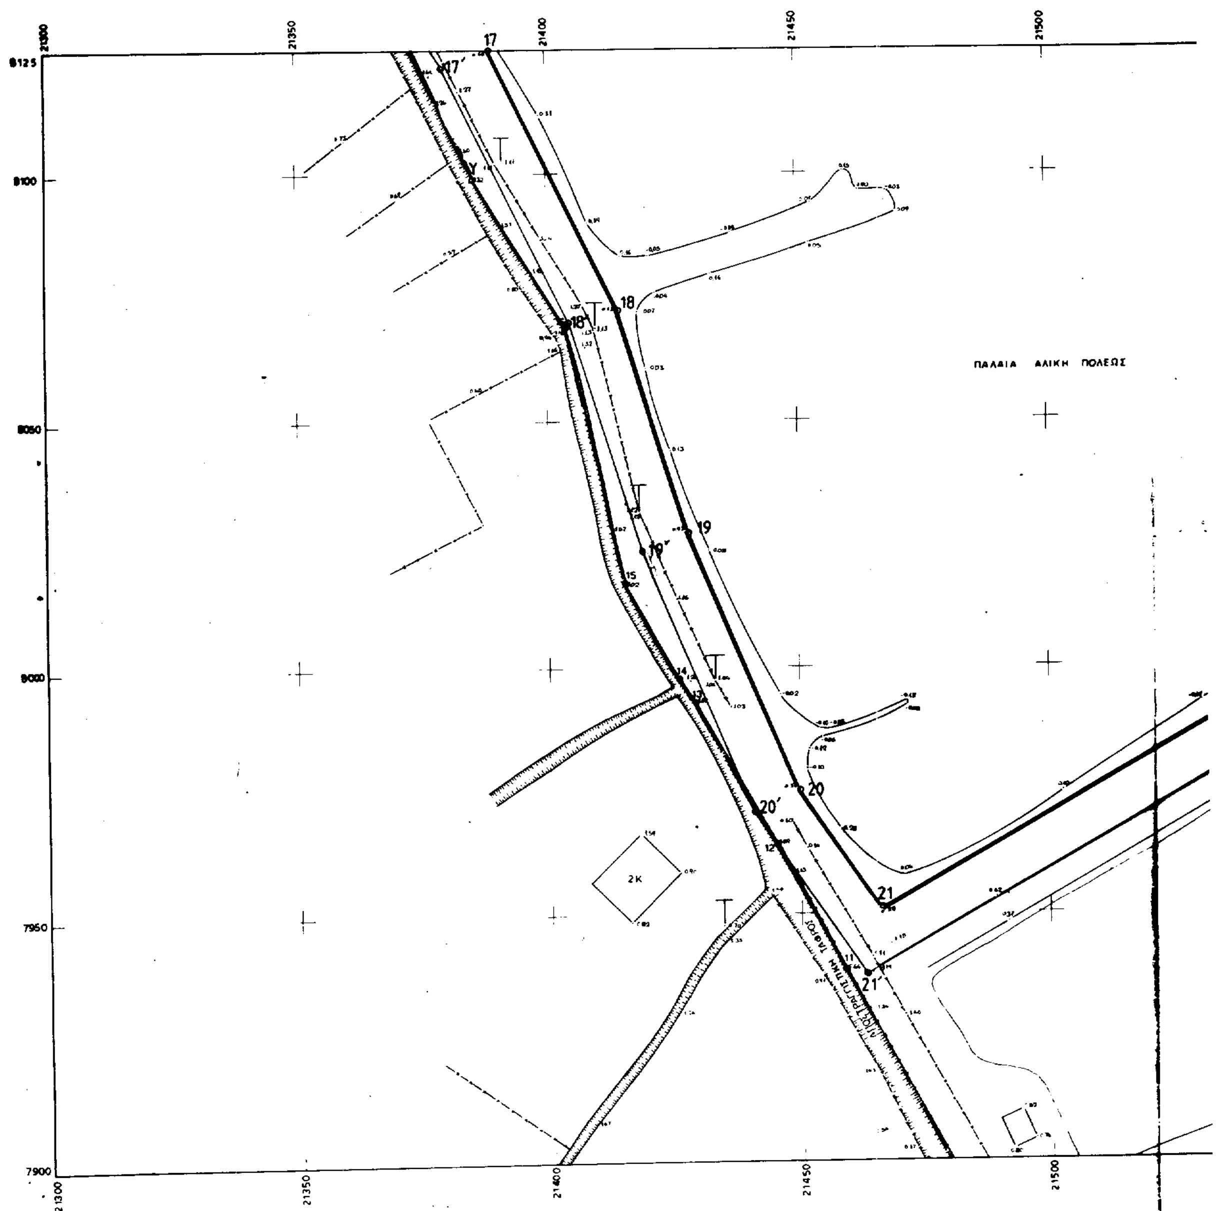
21300
21350
21400
21450
21500
8125
8100
8050
8000
7950
7900
17
17΄
18
18΄
19
19΄
20
20΄
21
21΄
ΠΑΛΑΙΑ ΑΛΙΚΗ ΠΟΛΕΩΣ
2Κ

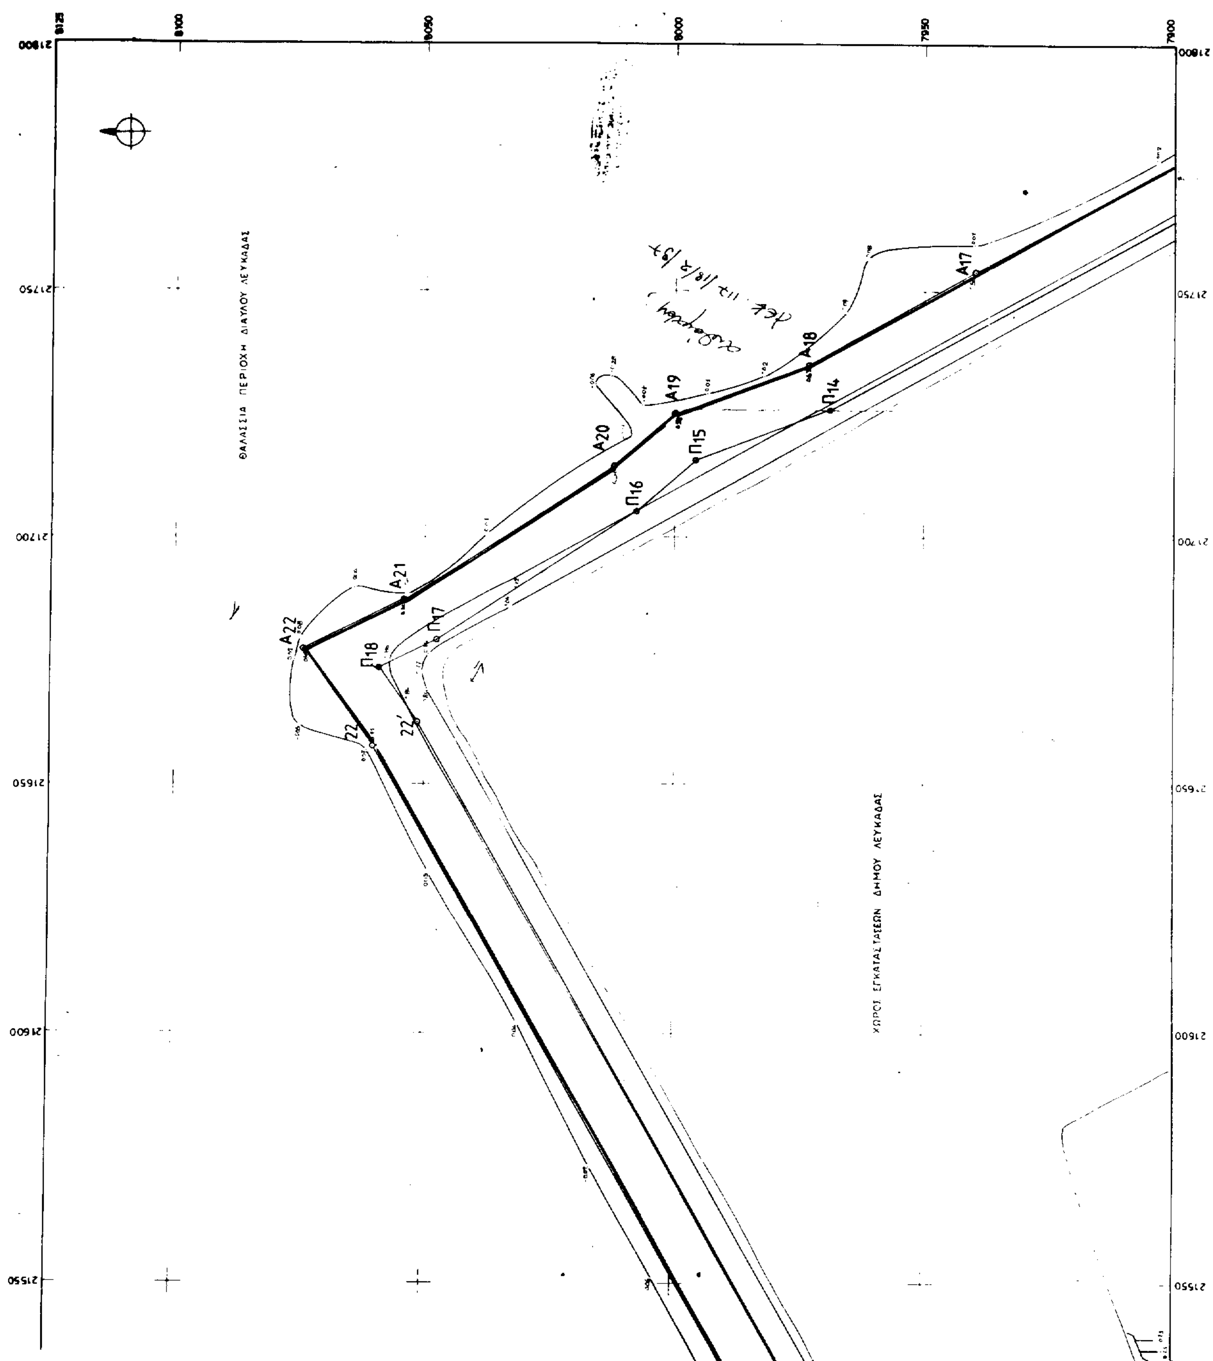
8125
8100
8050
8000
7950
7900
21800
21750
21700
21650
21600
21550
ΘΑΛΑΣΣΙΑ ΠΕΡΙΟΧΗ ΔΙΑΥΛΟΥ ΛΕΥΚΑΔΑΣ
ΧΩΡΟΣ ΕΓΚΑΤΑΣΤΑΣΕΩΝ ΔΗΜΟΥ ΛΕΥΚΑΔΑΣ
Α17
Α18
Α19
Α20
Α21
Α22
Π14
Π15
Π16
Π17
Π18
22
22'

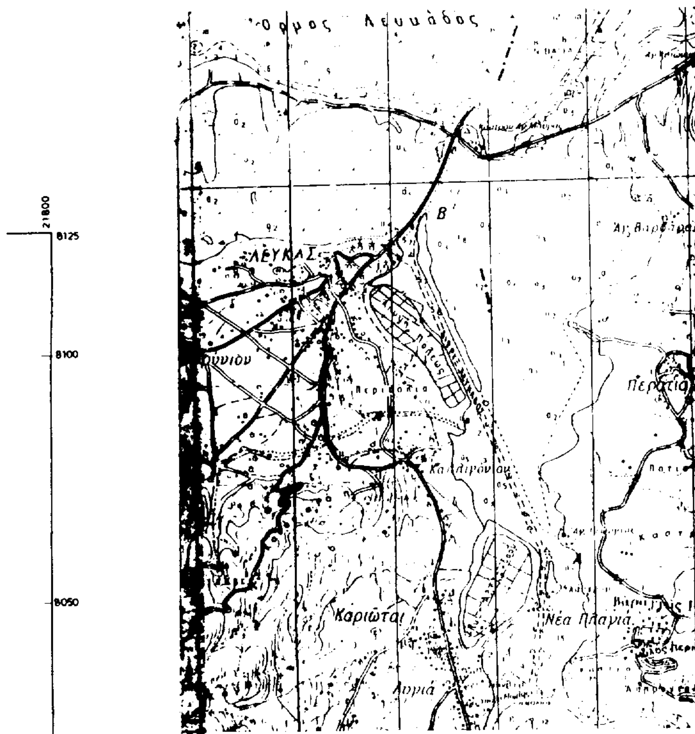

ΠΙΝΑΚΑΣ ΣΥΝΤΕΤΑΓΜΕΝΩΝ					
α/α	Χ	Υ	α/α	Χ	Υ
ΣΤΑΣΕΩΝ					
Σ 1	20865,94	8885,99			
Σ 2	20763,40	8724,45			
Σ 3	20788,22	8667,89			
Σ 4	20829,81	8597,34			
Σ 5	20910,96	8464,32			
Σ 6	20965,09	8395,84			
Σ 7	21225,51	8279,45			
Σ 8	21297,09	8254,26			
ΚΟΡΥΦΩΝ ΑΙΓΙΑΛΟΥ			ΚΟΡΥΦΩΝ ΠΑΛ. ΑΙΓΙΑΛΟΥ		
9	21157,75	8775,00	Γ	20754,60	8775,00
10	21110,97	8691,74	Δ	20758,42	8727,23
11	21122,20	8648,00	Ε	20765,69	8706,10
12	21285,25	8572,60	Ζ	20779,71	8676,14
13	21339,20	8500,00	Η	20848,72	8550,01
14	21340,98	8392,64	Θ	20885,25	8500,00
15	21291,35	8314,50	Ι	20904,58	8471,13
16	21302,50	8261,50	Κ	20935,84	8418,65
17	21389,25	8125,00	Λ	20970,01	8388,36
18	21419,25	8072,40	Μ	20993,75	8379,97
19	21428,15	8027,40	Ν	21063,30	8346,87
20	21450,00	7975,00	Ξ	21127,37	8320,08
21	21466,10	7951,45	Ο	21219,62	8282,61
22	21657,80	8060,50	Π	21262,90	8271,59
Α 22	21677,57	8074,48	Ρ	21290,69	8255,39
			Σ	21324,49	8203,03
			Τ	21365,80	8140,60
			Υ	21385,29	8099,03
			16	21403,79	8068,73

ΤΥΠΟΓΡΑΦΕΙΟ
Για τεχνικούς λόγους στο σχεδιάγραμμα έγινε σμίκρυνση κατά ποσοστό 33 %

ΥΠΟΜΝΗΜΑ ΕΠΙΤΡΟΠΗΣ

1. Το παρόν Τοπογραφικό Διάγραμμα συνοδεύει την από έκθεση της Επιτροπής καθορισμού των ορίων του αιγιαλού (άρθρο 100 του Π.Δ. 284/88).

2. ——— (κόκκινη) ——— (οριογραμμή αιγιαλού)
.... (κίτρινη) .... (οριογραμμή παραλίας)
——— (μπλέ) .... (οριογραμμή παλαιού αιγιαλού)

3. Οι κορυφές των οριογραμμών καθορίζονται με συντεταγμένες του Εθνικού δικτύου.

4. Η οριογραμμή της παραλίας τοποθετήθηκε σε απόσταση 10.00 m από την οριογραμμή αιγιαλού, σε όλο το μήκος της.

Λευκάδα 1997

Ο Πρόεδρος | Τα μέλη

Βασίλης Κακλαμάνης, Προϊστάμενος ΚΥΔ Ν. Λευκάδας
Εμμανουήλ Μαργωμένος, Αντιπλοίαρχος Λ.Σ.
Παύλος Διαμάντης, Προϊ/νος ΤΥΔΚ Λευκάδας

ΤΟΠΟΓΡΑΦΙΚΟ ΔΙΑΓΡΑΜΜΑ

ΚΑΘΟΡΙΣΜΟΥ ΟΡΙΩΝ ΑΙΓΙΑΛΟΥ - ΠΑΡΑΛΙΑΣ

ΝΟΜΟΣ : ΛΕΥΚΑΔΑΣ
ΔΗΜΟΣ : ΛΕΥΚΑΔΑΣ
ΠΕΡΙΟΧΗ : ΠΑΛΑΙΕΣ ΑΛΥΚΕΣ ΛΕΥΚΑΔΑΣ
ΕΝΔΙΑΦΕΡΟΜΕΝΟΣ : ΣΥΜΒ. ΠΕΡΙΟΧΗΣ της ΕΔΑΦ. ΠΕΡΙΦΕΡΕΙΑΣ Ν. ΛΕΥΚΑΔΑΣ
ΑΡΜΟΔΙΑ Δ.Ο.Υ : ΛΕΥΚΑΔΑΣ

ΚΛΙΜΑΚΑ 1: 500


ΤΡΙΓΩΝΟΜΕΤΡΙΚΗ ΕΞΑΡΤΗΣΗ : ΑΠΟ ΤΟ ΕΘΝΙΚΟ ΔΙΚΤΥΟ
ΜΕΘΟΔΟΣ ΑΠΟΤΥΠΩΣΗΣ : ΟΡΘΟΓΩΝΙΕΣ ΣΥΝΤΕΤΑΓΜΕΝΕΣ ΜΕ ΧΡΗΣΗ E.D.M.
ΥΨΟΜΕΤΡΙΚΗ ΕΞΑΡΤΗΣΗ : ΑΠΟ ΣΤΑΘΜΗ ΘΑΛΑΣΣΑΣ ΤΗΝ 9.12.1996
ΧΡΟΝΟΣ ΑΠΟΤΥΠΩΣΗΣ : ΔΕΚΕΜΒΡΙΟΣ 1996

ΥΠΟΜΝΗΜΑ


1κ Κτίσμα — Φράχτης
Κολώνα Δ.Ε.Η. — Όριο ιδιοκτησιών
Κολώνα Ο.Τ.Ε. — Πρανές

ΗΛΕΓΧΘΗ 29-5-97
Ο Ελεγκτής Μηχανικός
Πολιτικός Μηχανικός

ΔΙΑΝΟΜΗ ΠΙΝΑΚΙΔΩΝ

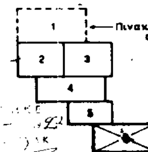

Λευκάδα Αύγουστος 1997
Ο Μηχανικός

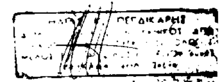

ΕΘΝΙΚΟ ΤΥΠΟΓΡΑΦΕΙΟ

ΕΦΗΜΕΡΙΔΑ ΤΗΣ ΚΥΒΕΡΝΗΣΕΩΣ

ΚΑΠΟΔΙΣΤΡΙΟΥ 34 * ΑΘΗΝΑ 104 32 * TELEX 223211 YPET GR * FAX 52 34 312
ΗΛΕΚΤΡΟΝΙΚΗ ΔΙΕΥΘΥΝΣΗ: http: www.et.gr
INTERNET: hol.gr
e-mail: nvas @ hol.gr

ΥΠΗΡΕΣΙΕΣ ΕΞΥΠΗΡΕΤΗΣΗΣ ΠΟΛΙΤΩΝ

ΚΕΝΤΡΙΚΗ ΥΠΗΡΕΣΙΑ
Σολωμού 51

Πληροφορίες δημοσιευμάτων Α.Ε. - Ε.Π.Ε.	5225 761 5230 841
Πληροφορίες δημοσιευμάτων λοιπών Φ.Ε.Κ.	5225 713 5249 547
Πώληση Φ.Ε.Κ.	5239 762
Φωτοαντίγραφα παλαιών Φ.Ε.Κ.	5248 141
Βιβλιοθήκη παλαιών Φ.Ε.Κ.	5248 188
Οδηγίες για δημοσιεύματα Α.Ε. - Ε.Π.Ε.	5248 785
Εγγραφή Συνδρομητών Φ.Ε.Κ. και αποστολή Φ.Ε.Κ.	5248 320

ΠΕΡΙΦΕΡΕΙΑΚΑ ΓΡΑΦΕΙΑ
ΠΩΛΗΣΗΣ Φ.Ε.Κ.

ΘΕΣΣΑΛΟΝΙΚΗ Βασ. Όλγας 227 - Τ.Κ. 54100	(031) 423 956
ΠΕΙΡΑΙΑΣ Νικήτα 6-8 Τ.Κ. 185 31	4135 228
ΠΑΤΡΑ Κορίνθου 327 - Τ.Κ. 262 23	(061) 6381 100
ΙΩΑΝΝΙΝΑ Διοικητήριο Τ.Κ. 450 44	(0651) 87215
ΚΟΜΟΤΗΝΗ Δημοκρατίας 1 Τ.Κ. 691 00	(0531) 22 858
ΛΑΡΙΣΑ Διοικητήριο Τ.Κ. 411 10	(041) 597449
ΚΕΡΚΥΡΑ Σαμαρά 13 Τ.Κ. 491 00	(0661) 89 127 / 89 120
ΗΡΑΚΛΕΙΟ Πλ. Ελευθερίας 1, Τ.Κ. 711 10	(081) 396 223
ΛΕΣΒΟΣ Πλ. Κωνσταντινουπόλεως Τ.Κ. 811 00 Μυτιλήνη	(0251) 46 888 / 47 533

ΤΙΜΗ ΦΥΛΛΩΝ ΕΦΗΜΕΡΙΔΟΣ ΤΗΣ ΚΥΒΕΡΝΗΣΕΩΣ	- Μέχρι 8 σελίδες 200 δρχ. - Από 8 σελίδες και άνω προσαύξηση 100 δρχ. ανά 8σέλιδο ή μέρος αυτού

ΕΤΗΣΙΕΣ ΣΥΝΔΡΟΜΕΣ Φ.Ε.Κ.

Τεύχος	Κ.Α.Ε. Προϋπολογισμού 2531	Κ.Α.Ε. εσόδου υπέρ ΤΑΠΕΤ 3512
Α' (Νόμοι, Π.Δ., Συμβάσεις κ.λπ.)	60.000 δρχ.	3.000 δρχ.
Β' (Υπουργικές αποφάσεις κ.λπ.)	70.000 » .	3.500 » .
Γ' (Διορισμοί, απολύσεις κ.λπ. Δημ. Υπαλλήλων)	15.000 » .	750 » .
Δ' (Απαλλοτριώσεις, πολεοδομία κ.λπ.)	70.000 » .	3.500 » .
Αναπτυξιακών Πράξεων (Τ.Α.Π.Σ.)	30.000 » .	1.500 » .
Ν.Π.Δ.Δ. (Διορισμοί κ.λπ. προσωπικού Ν.Π.Δ.Δ.)	15.000 » .	750 » .
Παράρτημα (Προκηρύξεις θέσεων ΔΕΠ κ.τλ.)	5.000 » .	250 » .
Δελτίο Βιομηχανικής Ιδιοκτησίας (Δ.Ε.Β.Ι.)	10.000 » .	500 » .
Ανωτάτου Ειδικού Δικαστηρίου (Α.Ε.Δ.)	3.000 » .	150 » .
Προκηρύξεων Α.Σ.Ε.Π.	10.000 » .	500 » .
Ανωνύμων Εταιρειών & Ε.Π.Ε.	250.000 » .	12.500 » .
ΓΙΑ ΟΛΑ ΤΑ ΤΕΥΧΗ ΕΚΤΟΣ Α.Ε. & Ε.Π.Ε.	250.000 » .	12.500 » .

* Οι συνδρομές του εσωτερικού προπληρώνονται στα Δημόσια Ταμεία που δίνουν αποδεικτικό είσπραξης (διπλότυπο) το οποίο με τη φροντίδα του ενδιαφερομένου πρέπει να στέλνεται στην Υπηρεσία του Εθνικού Τυπογραφείου.
* Οι συνδρομές του εξωτερικού επιβαρύνονται, πέραν των ανωτέρω αναφερομένων ποσών, με τα ταχυδρομικά τέλη και μπορεί να στέλνονται με επιταγή και σε ανάλογο συνάλλαγμα στο Διευθυντή Διαχείρισης του Εθνικού Τυπογραφείου.
* Η πληρωμή του υπέρ ΤΑΠΕΤ ποσοστού που αντιστοιχεί σε συνδρομές, εισπράττεται από τα Δημόσια Ταμεία.
* Οι συνδρομητές του εξωτερικού μπορούν να στέλνουν το ποσό του ΤΑΠΕΤ μαζί με το ποσό της συνδρομής.
* Οι Νομαρχιακές Αυτοδιοικήσεις, οι Δήμοι, οι Κοινότητες ως και οι επιχειρήσεις αυτών πληρώνουν το μισό χρηματικό ποσό της συνδρομής και ολόκληρο το ποσό υπέρ του ΤΑΠΕΤ.
* Η συνδρομή ισχύει για ένα χρόνο, που αρχίζει την 1η Ιανουαρίου και λήγει την 31η Δεκεμβρίου του ίδιου χρόνου. Δεν εγγράφονται συνδρομητές για μικρότερο χρονικό διάστημα.
* Η εγγραφή ή ανανέωση της συνδρομής πραγματοποιείται το αργότερο μέχρι τον Μάρτιο κάθε έτους.
* Αντίγραφα διπλοτύπων, ταχυδρομικές επιταγές και χρηματικά γράμματια δεν γίνονται δεκτά.

Οι υπηρεσίες εξυπηρέτησης των πολιτών λειτουργούν καθημερινά από 08.00' έως 13.00'

(ΑΠΟ ΤΟ ΕΘΝΙΚΟ ΤΥΠΟΓΡΑΦΕΙΟ)